REGIONE AUTONOMA DE SARDIGNA
REGIONE AUTONOMA DELLA SARDEGNA
ENTE FORESTAS DE SARDIGNA
ENTE FORESTE DELLA SARDEGNA

COMMITTENTE:SERVIZIO TERRITORIALE DI TEMPIO ENTE FORESTE DELLA SARDEGNA


OGGETTO:
RIQUALIFICAZIONE DI UN CAPANNONE INDUSTRIALE E DELLA SUA AREA DI PERTINENZA " DA ADIBIRE A CENTRO SERVIZI POLIVALENTE " DI PROPRIETA' DELL ENTE FORESTE UBICATO PRESSO LA ZONA INDUSTRIALE D'INTERESSE REGIONALE - IN COMUNE DI TEMPIO PAUSANIA;
CONCESSIONE EDILIZIA N. 50/12
CONCESSIONE DI VARIANTE N. 62/14

FORNITURA E MESSA IN OPERA DEI SEGUENTI IMPIANTI TECNOLOGICI:
- **elettrico industriale per autofficina, falegnameria, fabbreria e depositi**
- **aspirazione fumi e polveri per autofficina, falegnameria e fabbreria**
- **impianto di distribuzione dell'aria compressa per autofficina, falegnameria e fabbreria**

ELABORATO:


IMPIANTO ASPIRAZIONE FUMI E POLVERI
PARTICOLARI COSTRUTTIVI


SCALA **1:100**	IDENTIFICATIVO: **D2b**	ESEGUITO:
PROGETTISTA: Ing. Mario Loche ORDINE INGEGNERI PROVINCIA ORISTANO n.226 Dr. Ing. Mario Loche	COLLABORATORI: Ing. Antonio Floris Ing. Simone Cuccu Ing. Alberto Tatti Ing. Ir. Alessandro Capoccia	DATA **MAGGIO 2013** REV.
RESPONSABILE UNICO DEL PROCEDIMENTO: Geom. Antonello Zoroddu		

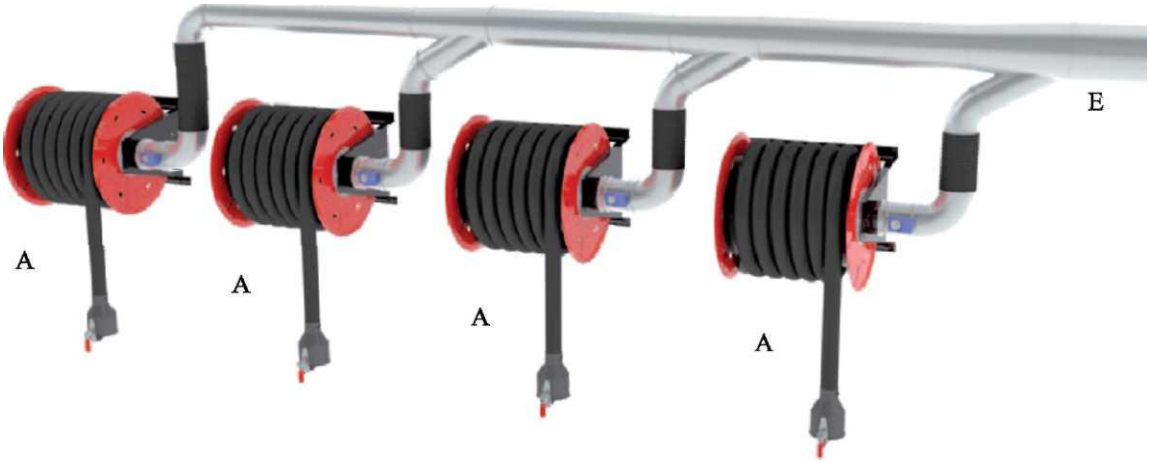

SCHEMA TIPO DI MONTAGGIO DEGLI ARROTOLATORI

A - Arrotolatore a molla
C - Condotto di evacuazione in lamiera zincata dotata di fissaggio a parete/soffitto

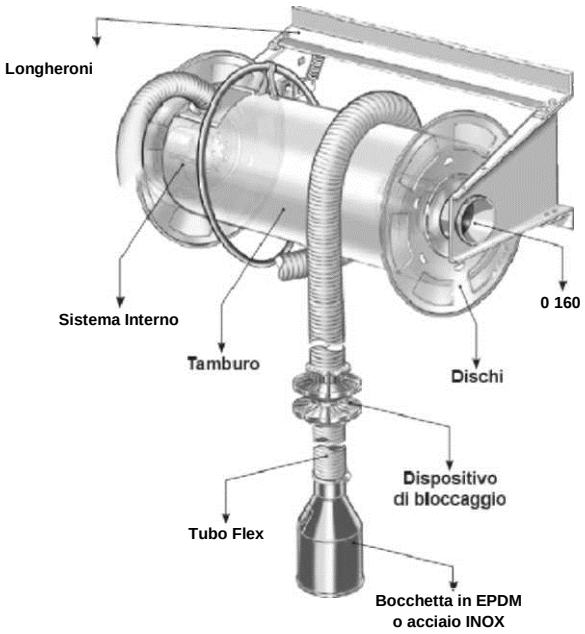

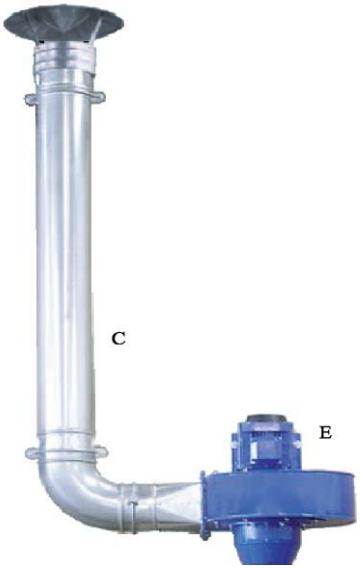

CAMINO DI EVACUAZIONE E
ELETTROVENTILATORE

C - Condotto di evacuazione in lamiera zincata dotata di fissaggio a parete/soffitto
E - Elettroventilatore in lamiera di acciaio verniciata fissato su apposita mensola