GR.IN.ASS. s.r.l. *GRuppo INgegneri ASSociati - Società di Ingegneria*
V. del Muratori, 5 - 09170 Oristano - tel. 0783/212454 - fax. 0783/095330 - e-mail:grinass@tiscalit
C.C.I.A.A. ORISTANO n. 00685380958 - R.E.A. n. 0113518 ORISTANO - C.F./P. I.V.A. 006 8538 095 8

COMMITTENTE:

ENTE FORESTE DELLA SARDEGNA


OGGETTO:

PROGETTAZIONE ESECUTIVA, DEGLI IMPIANTI TECNOLOGICI (ELETTRICO INDUSTRIALE PER AUTOFFICINA, FALEGNAMERIA, FABBRERIA E DEPOSITI), ASPIRAZIONE FUMI E POLVERI (AUTOFFICINA, FALEGNAMERIA E FABBRERIA), CLIMATIZZAZIONE (AUTOFFICINA, FALEGNAMERIA E FABBRERIA) IMPIANTO ANTINCENDIO (AUTOFFICINA, FALEGNAMERIA, FABBRERIA E DEPOSITI in LOCALITA' ZONA INDUSTRIALE di INTERESSE REGIONALE - AGRO DI TEMPIO PAUSANIA


ELABORATO:

PLANIMETRIA IMPIANTO ILLUMINAZIONE

SCALA	IDENTIFICATIVO:	ESEGUITO:
1:100	**D1c**	
PROGETTISTA: Ing. Mario Loche	COLLABORATORI: Ing. Antonio Floris, Ing. Simone Cuccu, Ing. Alberto Tatti, Ing. Ir. Alessandro Capoccia	DATA **GIUGNO 2013**
ORDINE INGEGNERI PROVINCIA ORISTANO n.226 Dr. Ing. Mario Loche		REV.
RESPONSABILE UNICO DEL PROCEDIMENTO: Geom. Antonello Zoroddu		

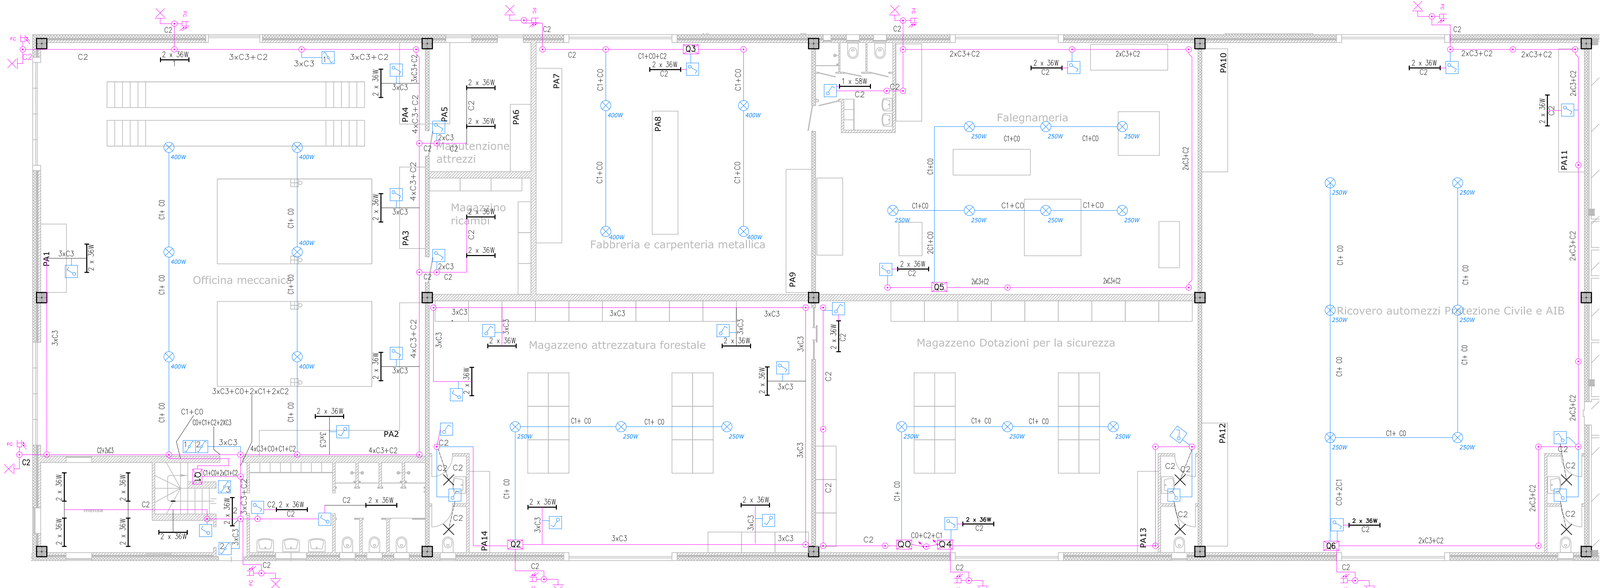

PIANTA PIANO TERRA

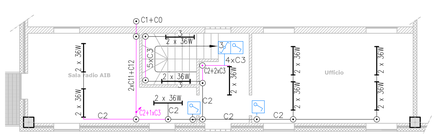

PIANTA PIANO RIALZATO OFFICINA

LEGENDA

Q0	QUADRO GENERALE		PROIETTORE 250/400W JME
Q1	QUADRO QUADRO OFFICINA MECCANICA	2 x 36W	PLAFONIERA 2X36W IP65
Q2	QUADRO MAGAZZINO FORESTALE	1 x 58W	PLAFONIERA 1X36 W IP65
Q3	QUADRO FABBRERIA		SCATOLA DI DERIVAZIONE
Q4	QUADRO MAGAZZINO DOTAZIONI DI SICUREZZA		CONDUTTORE ASCENDENTE
Q5	QUADRO FALEGNAMERIA		CONDUTTORE DISCENDENTE
Q6	QUADRO RICOVERO AUTOMEZZI		INTERRUTTORE CREPUSCOLARE
	INTERRUTTORE BIPOLARE		CONDUTTURA IN CANALA O SU PASSERELLA
	INTERRUTTORE		LINEA ELETTRICA.
	LAMPADA con accensione da quadro con crepuscolare		LINEA ELETTRICA DORSALE ILLUMINAZIONE PRINCIPALE

LEGENDA CAVI

C0	1G 2.5 ø 25
C1	FG2X2.5INGTV-K ø 25
C2	FG2X1.5INGTV-K+ 1G 1.5 ø 25
C3	FG1X1.5INGTV-K ø 25
C4	FG2X4INOV7-K+1G 6 ø 25
C5	FG2X1.5INOV7-K+1G 1.5 ø 25
C11	FG1X2.5INOV7-K
C12	1G 2.5