GR.IN.ASS. s.r.l. *GRuppo INgegneri ASSociati - Società di Ingegneria*
V. del Muratori, 5 - 09170 Oristano - tel. 0783/212454 - fax. 0783/095330 - e-mail:grinass@tiscali.it
C.C.I.A.A. ORISTANO n. 00685380958 - R.E.A. n. 0113518 ORISTANO - C.F./P. I.V.A. 006 8538 095 8

COMMITTENTE:

ENTE FORESTE DELLA SARDEGNA


OGGETTO:

PROGETTAZIONE ESECUTIVA, DEGLI IMPIANTI TECNOLOGICI (ELETTRICO INDUSTRIALE PER AUTOFFICINA, FALEGNAMERIA, FABBRERIA E DEPOSITI), ASPIRAZIONE FUMI E POLVERI (AUTOFFICINA, FALEGNAMERIA E FABBRERIA), CLIMATIZZAZIONE (AUTOFFICINA, FALEGNAMERIA E FABBRERIA) IMPIANTO ANTINCENDIO (AUTOFFICINA, FALEGNAMERIA, FABBRERIA E DEPOSITI in LOCALITA' ZONA INDUSTRIALE di INTERESSE REGIONALE - AGRO DI TEMPIO PAUSANIA


ELABORATO:

PLANIMETRIA IMPIANTO LINEA QUADRI E MESSA A TERRA

SCALA	IDENTIFICATIVO:	ESEGUITO:
1:100	**D1a**	
PROGETTISTA: Ing. Mario Loche ORDINE INGEGNERI PROVINCIA ORISTANO n.226 Dr. Ing. Mario Loche	COLLABORATORI: Ing. Antonio Floris, Ing. Simone Cuccu, Ing. Alberto Tatti, Ing. Ir. Alessandro Capoccia	DATA: **GIUGNO 2013** REV.
RESPONSABILE UNICO DEL PROCEDIMENTO: Geom. Antonello Zoroddu		

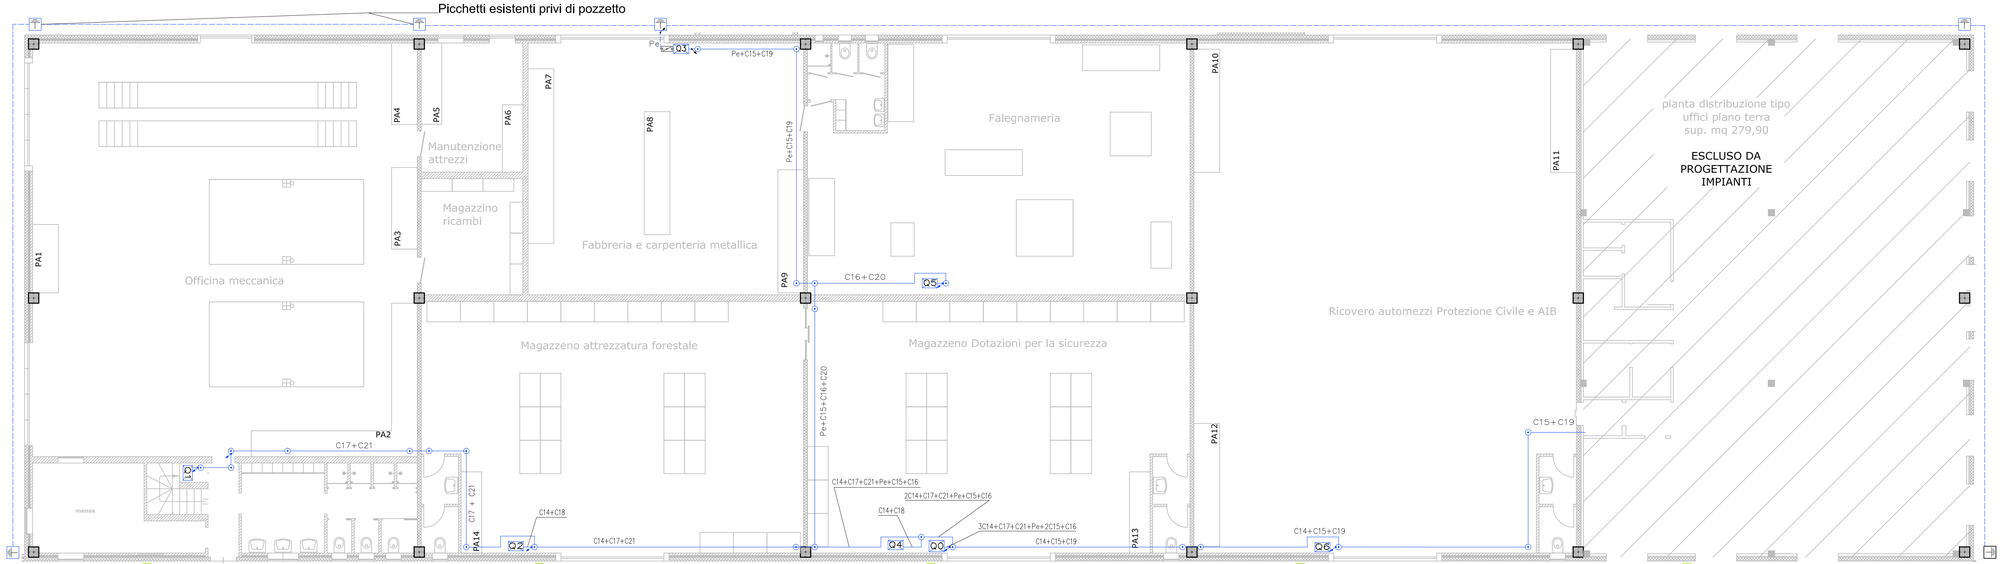

PIANTA PIANO TERRA

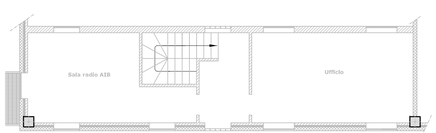

PIANTA PIANO RIALZATO OFFICINA

LEGENDA	
Q0	QUADRO GENERALE
Q1	QUADRO QUADRO OFFICINA MECCANICA
Q2	QUADRO MAGAZZINO FORESTALE
Q3	QUADRO FABBRERIA
Q4	QUADRO MAGAZZINO DOTAZIONI DI SICUREZZA
Q5	QUADRO FALEGNAMERIA
Q6	QUADRO RICOVERO AUTOMEZZI
	COLLETTORE DI TERRA
	POZZETTO CON DISPERSORE
	CORDA NUDA RAME 35 mmq interrata min 50 cm

LEGENDA CAVI	
Pe	1G 35 mm
C14	4x1 mmq N7Gv-K
C15	4x1 mmq N7Gv-K
C16	4x10 mmq N7Gv-K
C17	4x16 mmq N7Gv-K
C18	1G 4 mm
C19	1G 6 mm
C20	1G 16 mm
C21	1G 16 mm