COMUNE DI SEUI

PROVINCIA dell'OGLIASTRA

LAVORI DI RISTRUTTURAZIONE DEI FABBRICATI PRESSO LA CASERMA FORESTALE ULA

PROGETTO ESECUTIVO

COMMITTENTE

ENTE FORESTE DELLA SARDEGNA

PROGETTISTA

arch. Salvatore Carboni

TAVOLA 1

RILIEVO

scala 1:200

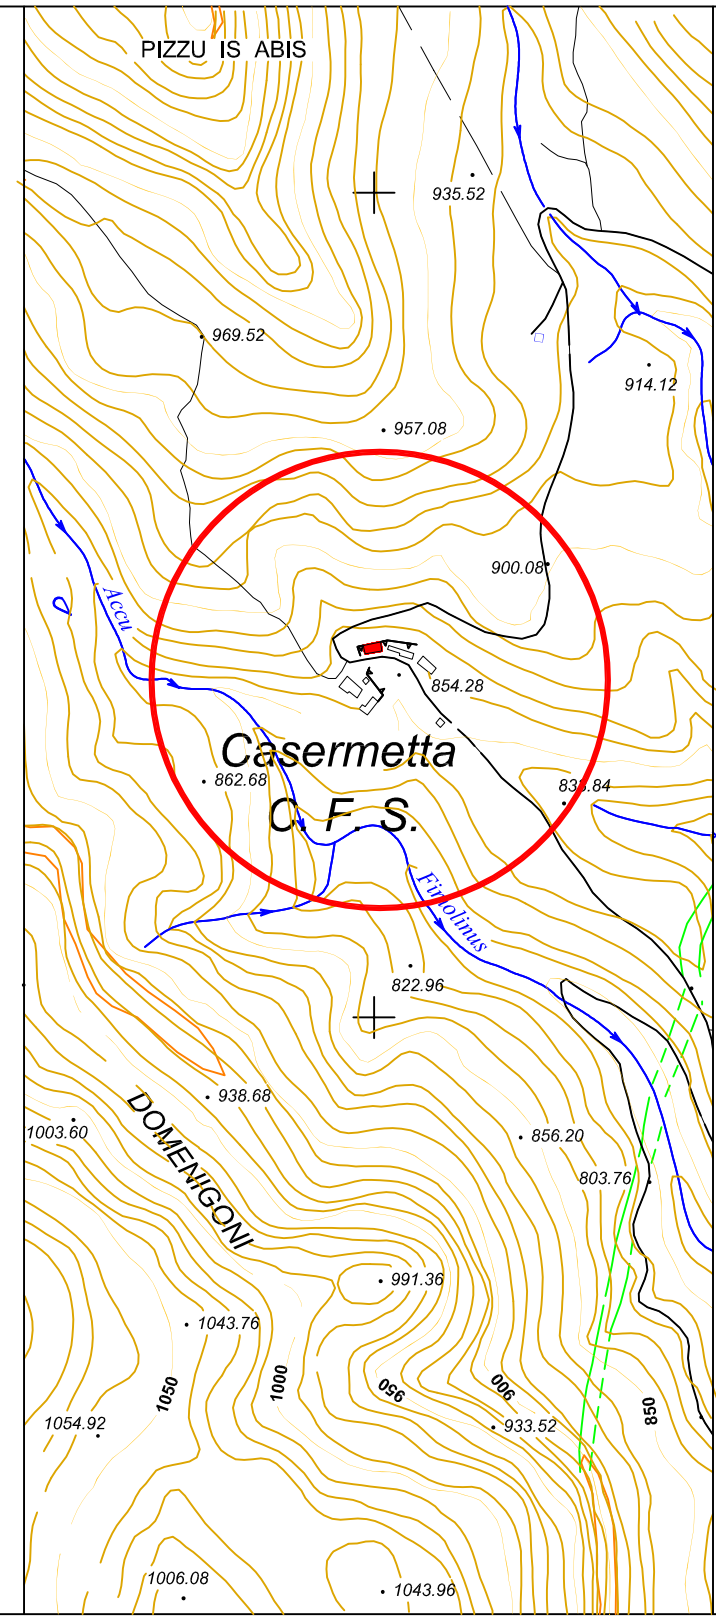

scala 1:5.000

CTR 531090 - INDIVIDUAZIONE COMPLESSO CASERMA ULA - MONTARBU

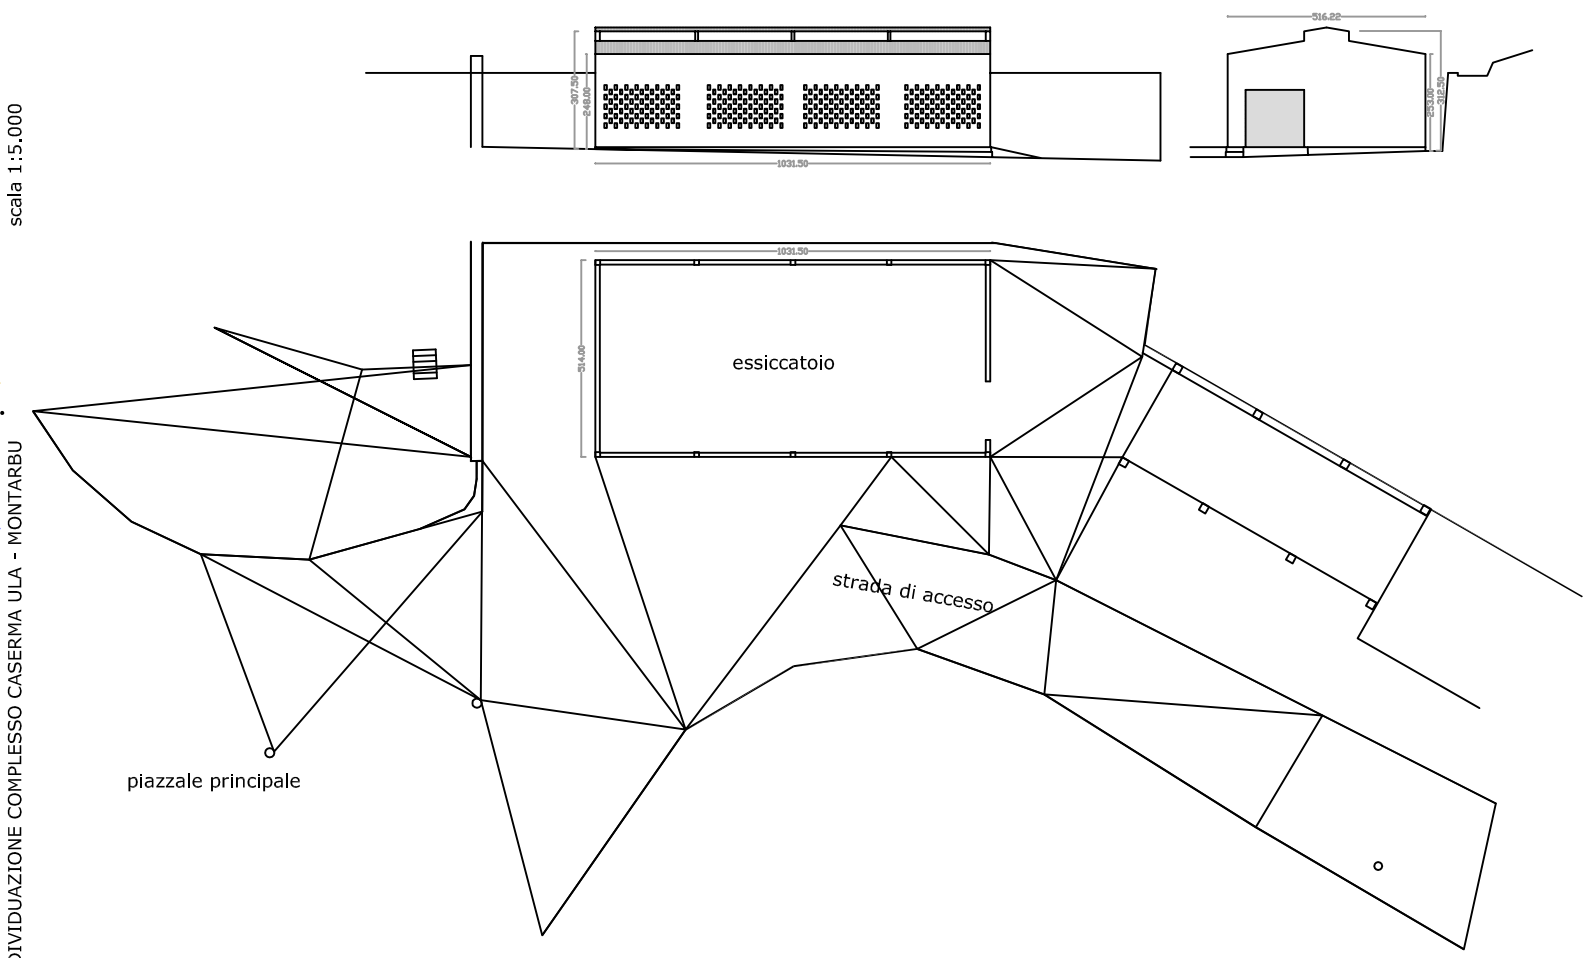

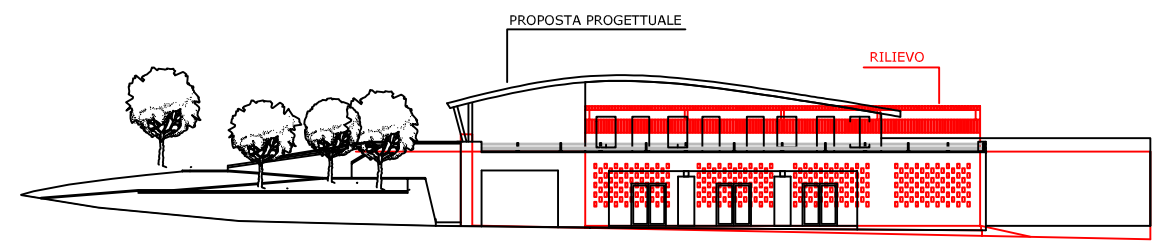

SOVRAPPOSIZIONE RILIEVO - PROPOSTA PROGETTUALE