



PROSPETTO SUD-EST

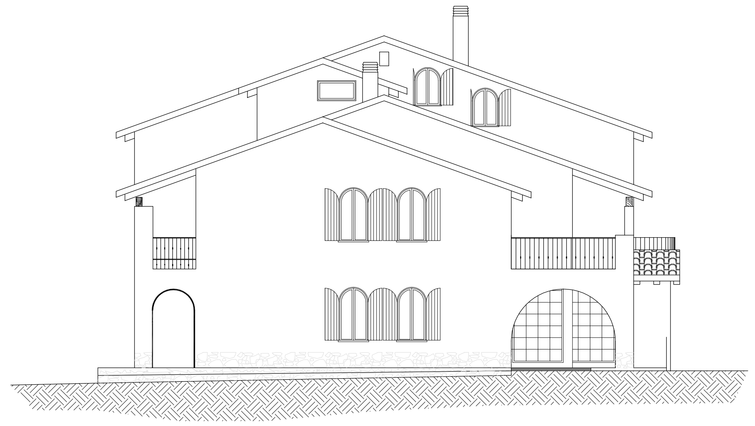

PROSPETTO SUD-OVEST



PROSPETTO NORD-OVEST

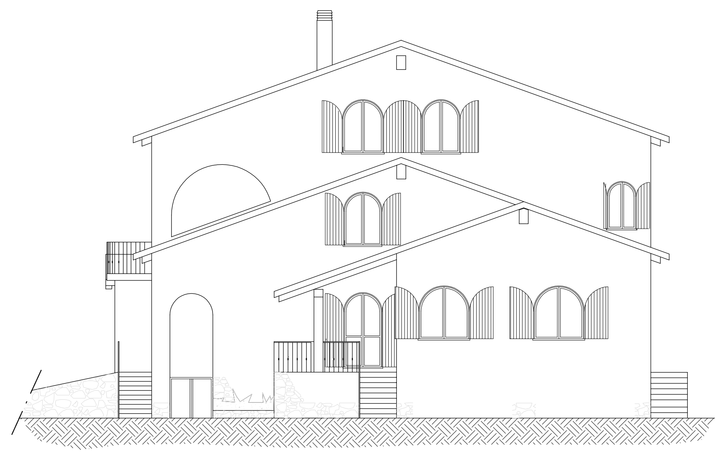

PROSPETTO NORD-EST

REGIONE AUTONOMA DELLA SARDEGNA

ENTE FORESTE DELLA SARDEGNA

CAGLIARI

PROGETTO

RESTAURO CONSERVATIVO DEI FABBRICATI NELLA FORESTA DEMANIALE "GUTTURUMANNU" (ASSEMINI)

Scala: 1:100

TAVOLA: 10

Elaborato: PROSPETTI - STATO DI PROGETTO

Data: DICEMBRE 2008

ESECUTIVO

Committente: R.A.S. ENTE FORESTE DELLA SARDEGNA

Responsabile del Procedimento: GEOM. CESARE OLLA

Progettista: ING. SILVESTRO BOI

Direttore del Servizio: DOTT. ANTONIO CASULA