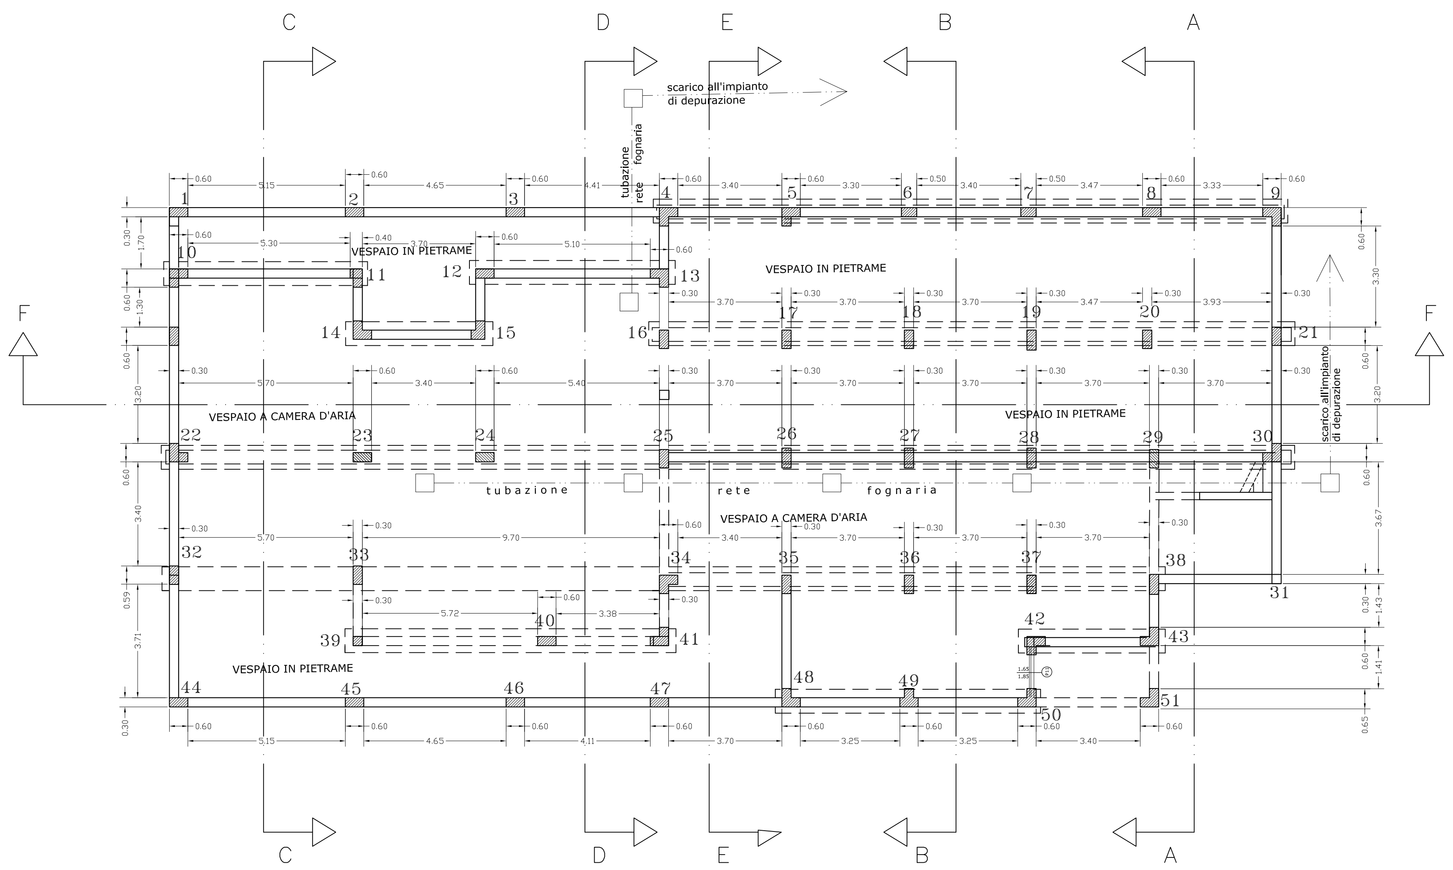


REGIONE AUTONOMA DELLA SARDEGNA

ENTE FORESTE DELLA SARDEGNA

CAGLIARI


PROGETTO

RESTAURO CONSERVATIVO DEI FABBRICATI NELLA FORESTA DEMANIALE "GUTTURUMANNU" (ASSEMINI)

Scala	TAVOLA	Elaborato
1:100	5	PIANTA FONDAZIONI STATO DI PROGETTO

Data	
DICEMBRE 2008	ESECUTIVO

Committente	Responsabile del Procedimento
R.A.S. ENTE FORESTE DELLA SARDEGNA	GEOM. CESARE OLLA
Progettista	**Direttore del Servizio**
ING. SILVESTRO BOI	DOTT. ANTONIO CASULA

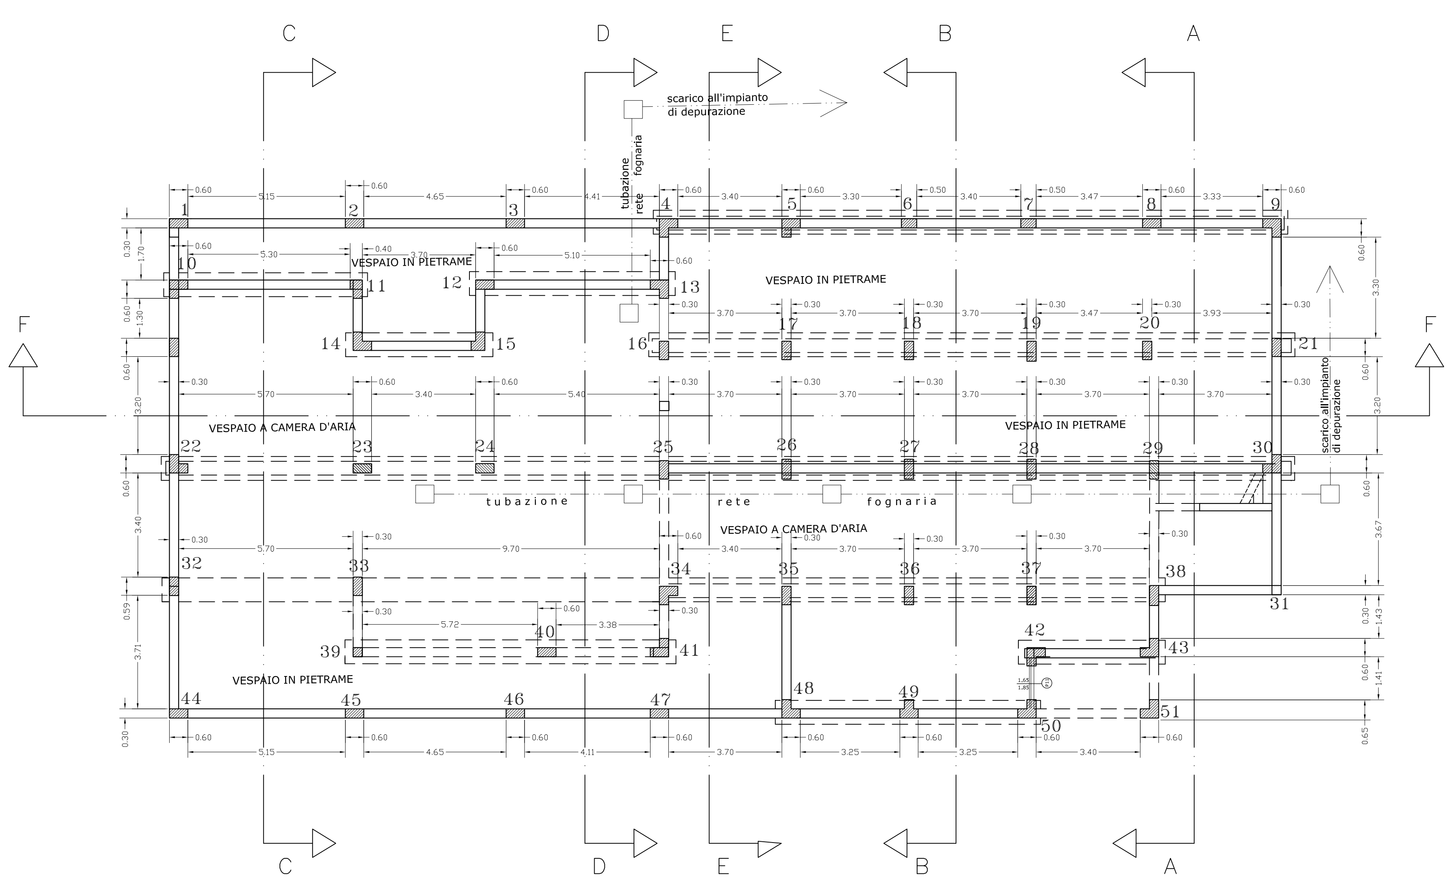

REGIONE AUTONOMA DELLA SARDEGNA

ENTE FORESTE DELLA SARDEGNA

CAGLIARI

PROGETTO

RESTAURO CONSERVATIVO DEI FABBRICATI NELLA FORESTA DEMANIALE "GUTTURUMANNU" (ASSEMINI)

Scala	TAVOLA	Elaborato
1:100	5	PIANTA FONDAZIONI STATO DI PROGETTO

Data	
DICEMBRE 2008	ESECUTIVO

Committente	Responsabile del Procedimento
R.A.S. ENTE FORESTE DELLA SARDEGNA	GEOM. CESARE OLLA
Progettista	**Direttore del Servizio**
ING. SILVESTRO BOI	DOTT. ANTONIO CASULA