
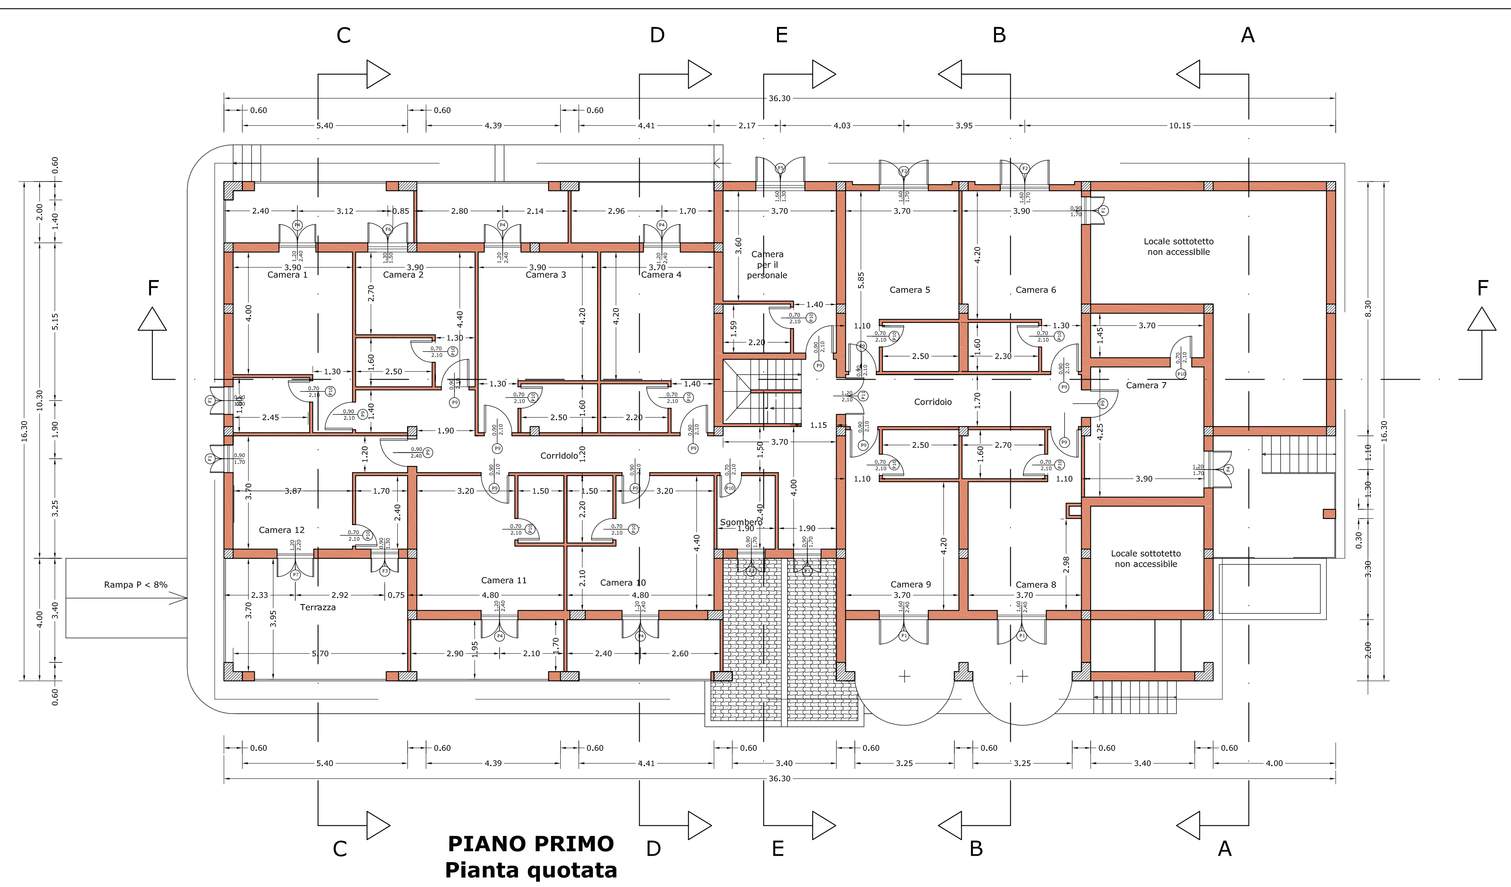


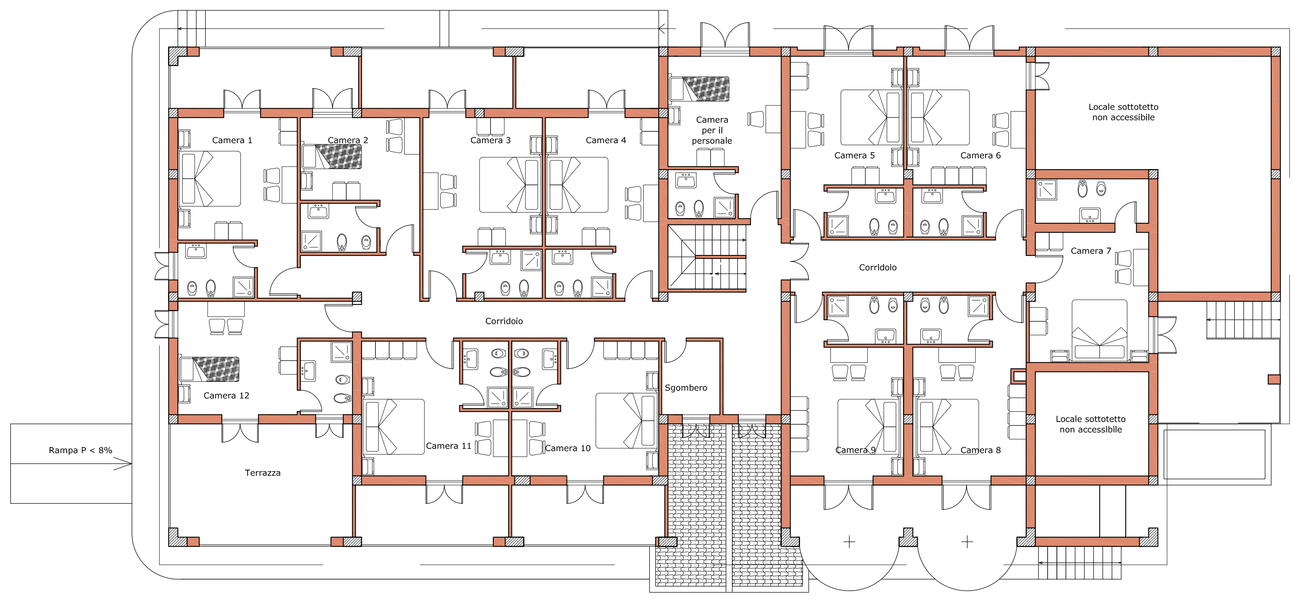

REGIONE AUTONOMA DELLA SARDEGNA

ENTE FORESTE DELLA SARDEGNA

CAGLIARI

PROGETTO

RESTAURO CONSERVATIVO DEI FABBRICATI NELLA FORESTA DEMANIALE "GUTTURUMANNU" (ASSEMINI)

Scala 1:100	TAVOLA 7	Elaborato: PIANO PRIMO PIANTA QUOTATA E PIANTA ARREDATA STATO DI PROGETTO
Data: DICEMBRE 2008		ESECUTIVO
Committente: R.A.S. ENTE FORESTE DELLA SARDEGNA		Responsabile del Procedimento: GEOM. CESARE OLLA
Progettista: ING. SILVESTRO BOI		Direttore del Servizio: DOTT. ANTONIO CASULA