

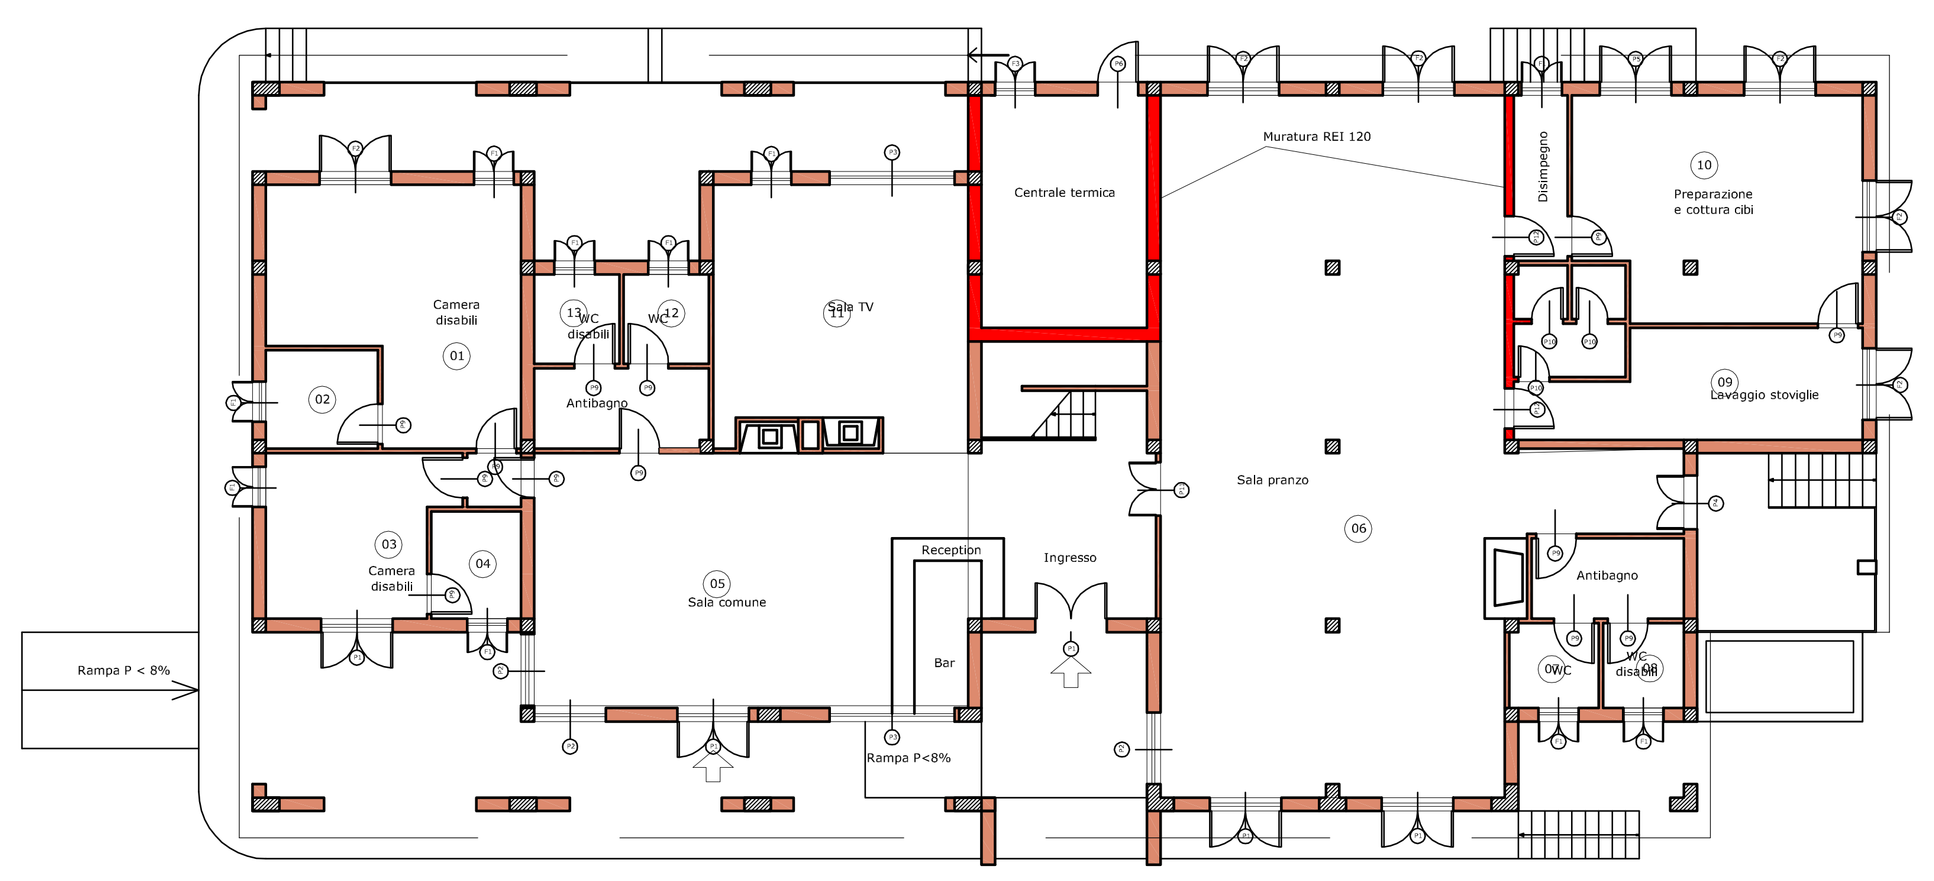


PIANO TERRA

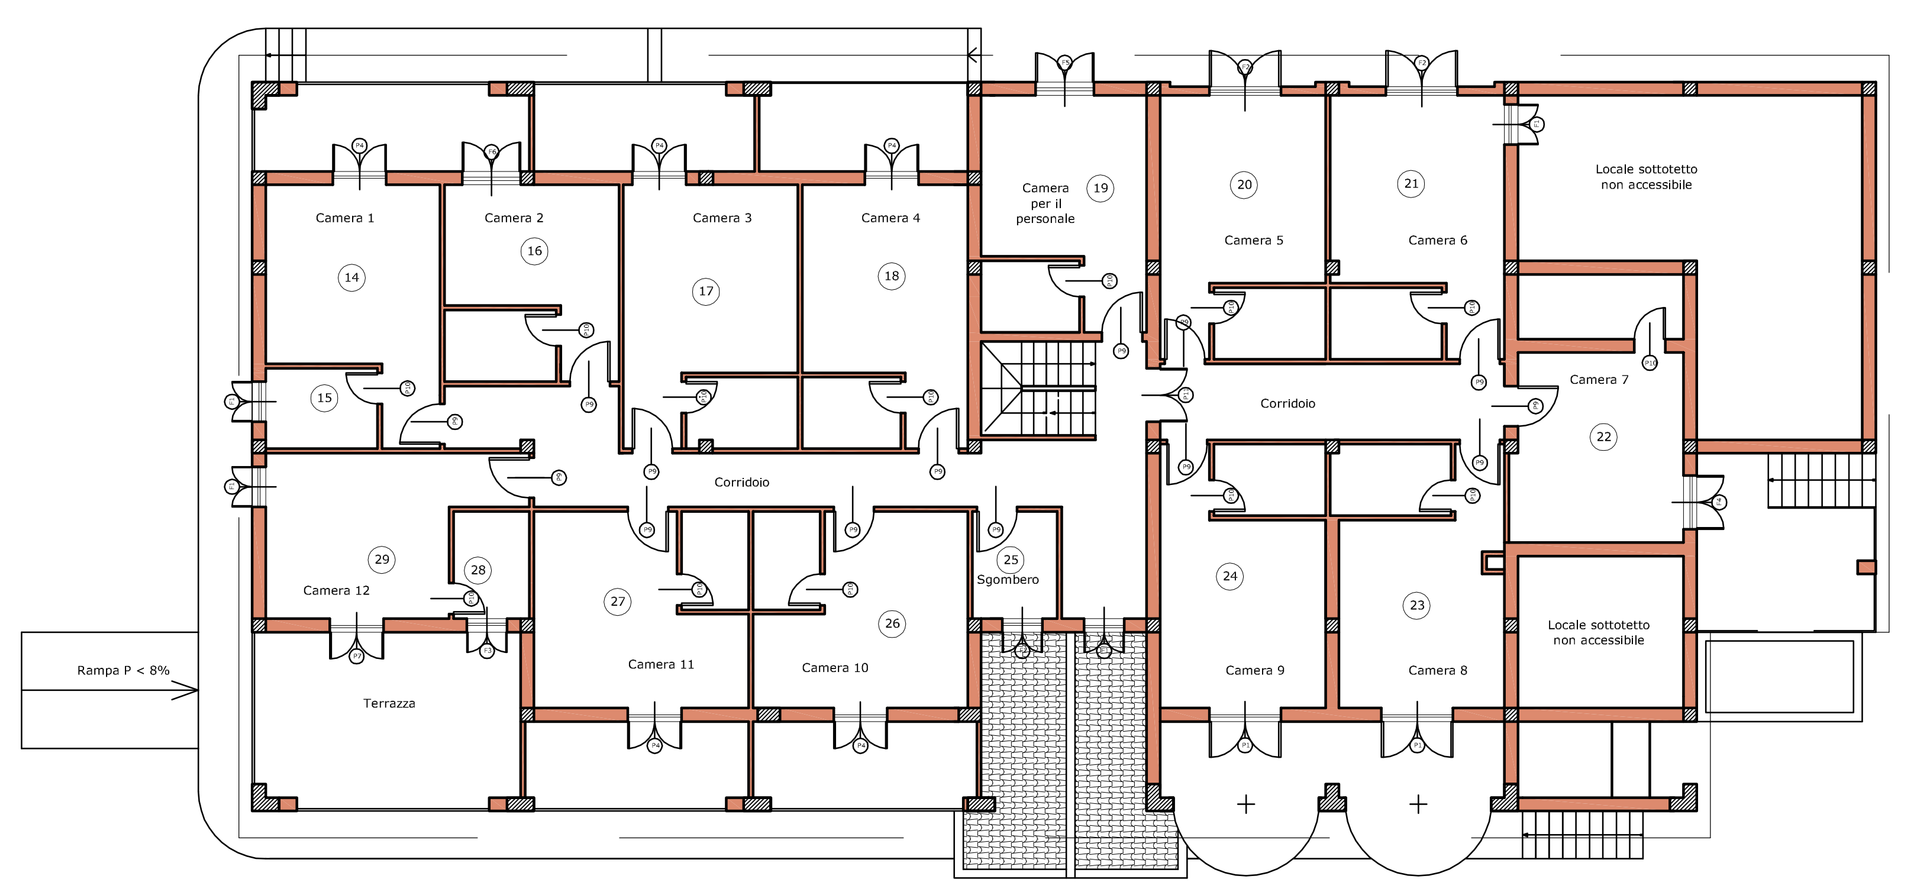

PIANO PRIMO

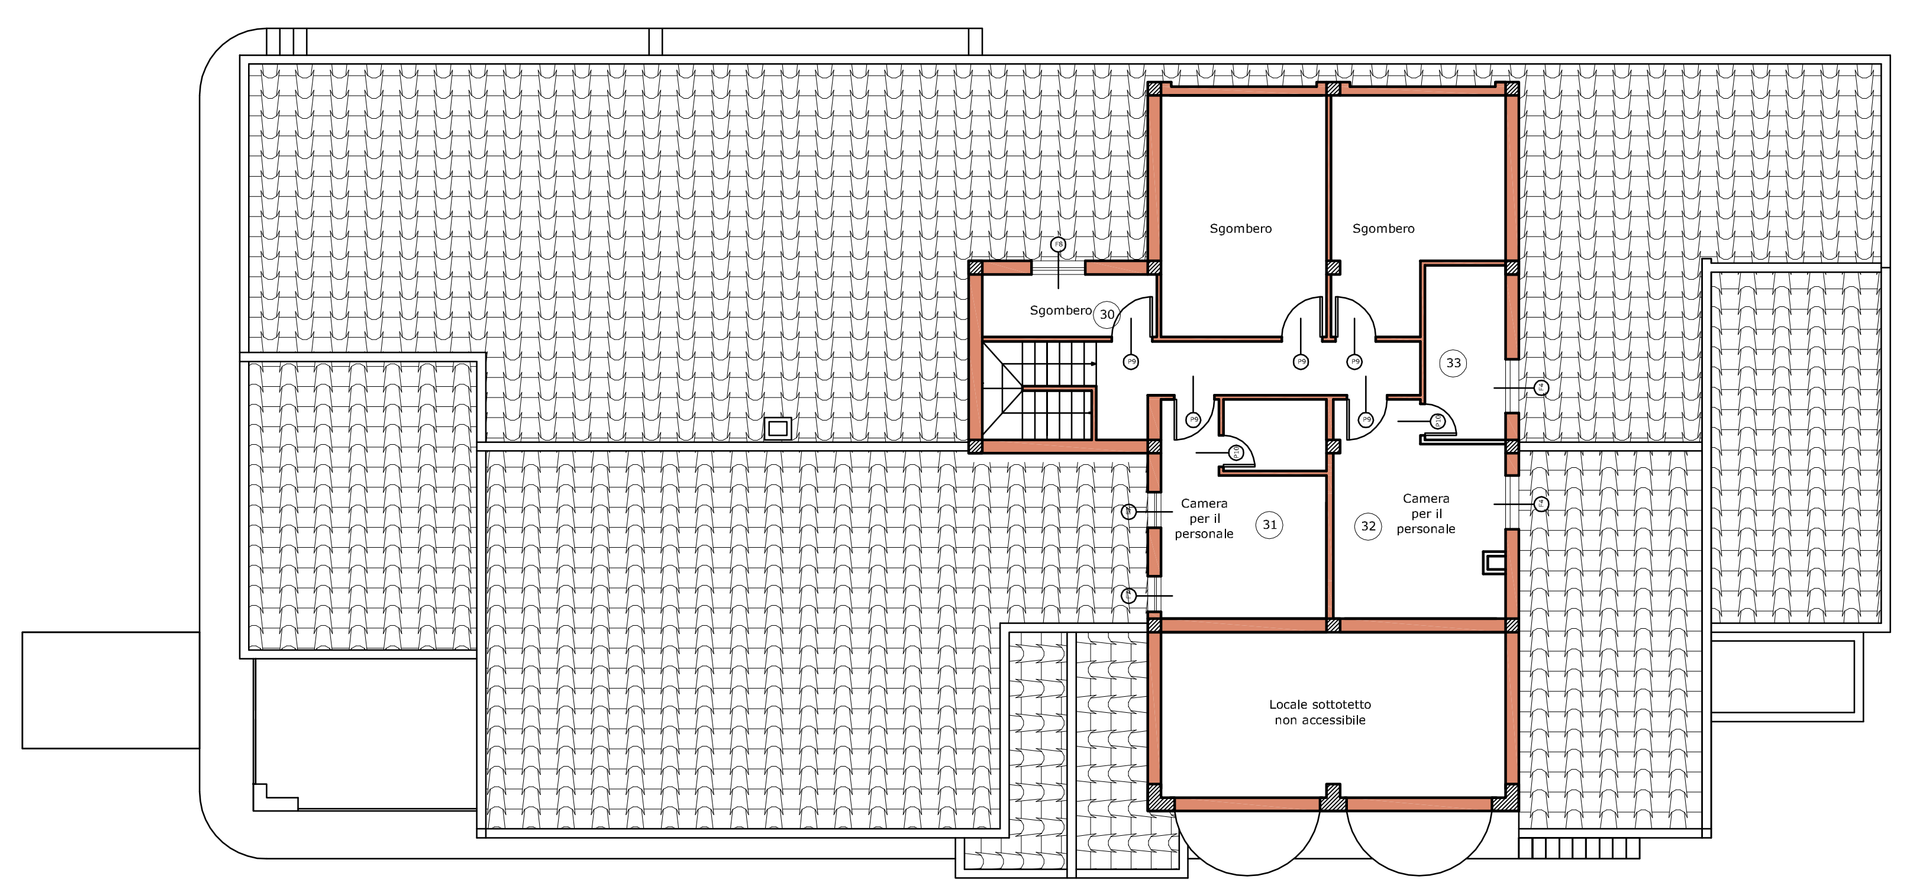


PIANO SECONDO


N	Ambiente	Sup. [mq]	Sup. x 1/8 [mq]	Sup. finestrata [mq] Base	Alt	Parz	Totale
	PIANO TERRA						
1	Camera disabili	27,65	3,45625	1,6	1,7	2,72	4,25
				0,9	1,7	1,53	
2	WC	5,5	0,6875	0,9	1,7	1,53	1,53
3	Camera disabili	16,34	2,0425	1,6	2,4	3,84	5,37
				0,9	1,7	1,53	
4	WC	4,32	0,54	0,9	1,7	1,53	1,53
5	Sala comune	54,8	6,85	1,6	2,4	3,84	18,24
				1,6	2,4	3,84	
				1,6	2,4	3,84	
				2,8	2,4	6,72	
6	Sala ristorazione	129,24	16,155	1,6	2,4	3,84	16,96
				1,6	2,4	3,84	
				1,6	2,4	3,84	
				1,6	1,7	2,72	
				1,6	1,7	2,72	
7	WC	3,76	0,47	0,9	1,7	1,53	1,53
8	WC	3,42	0,4275	0,9	1,7	1,53	1,53
9	Lavaggio stoviglie	16,38	2,0475	1,6	1,7	2,72	2,72
10	Prepar cibi	31,33	3,91625	1,6	1,7	2,72	8,16
				1,6	1,7	2,72	
				1,6	1,7	2,72	
11	Sala TV	31,5	3,9375	2,8	2,4	6,72	8,25
				0,9	1,7	1,53	
						0	
12	WC	3,8	0,475	0,9	1,7	1,53	1,53
13	WC	3,8	0,475	0,9	1,7	1,53	1,53

N	Ambiente	Sup. [mq]	Sup. x 1/8 [mq]	Sup. finestrata [mq] Base	Alt	Parz	Totale
	PIANO PRIMO						
14	Camera 1	18,07	2,25875	1,2	2,4	2,88	2,88
15	WC	4,5	0,5625	0,9	1,7	1,53	1,53
16	Camera 2	12,74	1,5925	1,3	1,5	1,95	1,95
17	Camera 3	18,59	2,32375	1,2	2,4	2,88	2,88
18	Camera 4	17,92	2,24	1,2	2,4	2,88	2,88
19	Camera personale	15,7	1,9625	1,6	1,3	2,08	2,08
20	Camera 5	17,41	2,17625	1,6	1,7	2,72	2,72
21	Camera 6	18,53	2,31625	1,6	1,7	2,72	4,25
				0,9	1,7	1,53	
22	Camera 7	16,13	2,01625	1,2	1,7	2,04	2,04
23	Camera 8	17,16	2,145	1,6	2,4	3,84	3,84
24	Camera 9	17,41	2,17625	1,6	2,4	3,84	3,84
25	Sgombero	4,56	0,57	0,9	1,7	1,53	1,53
26	Camera 10	17,44	2,18	1,2	2,4	2,88	2,88
27	Camera 11	17,44	2,18	1,2	2,4	2,88	2,88
28	Camera 12	17,33	2,16625	0,9	1,7	1,53	4,17
				1,2	2,2	2,64	
29	WC	4,08	0,51	0,9	1,3	1,17	1,17

N	Ambiente	Sup. [mq]	Sup. x 1/8 [mq]	Sup. finestrata [mq] Base	Alt	Parz	Totale
	PIANO SECONDO						
30		5,46	0,6825	1,2	0,6	0,72	0,72
31	Camera personale	14,04	1,755	0,8	1,2	0,96	1,92
				0,8	1,2	0,96	
32	Camera personale	16,92	2,115	1,3	1,7	2,21	2,21
33	WC	7,02	0,8775	1,2	1,7	2,04	2,04

Progetto

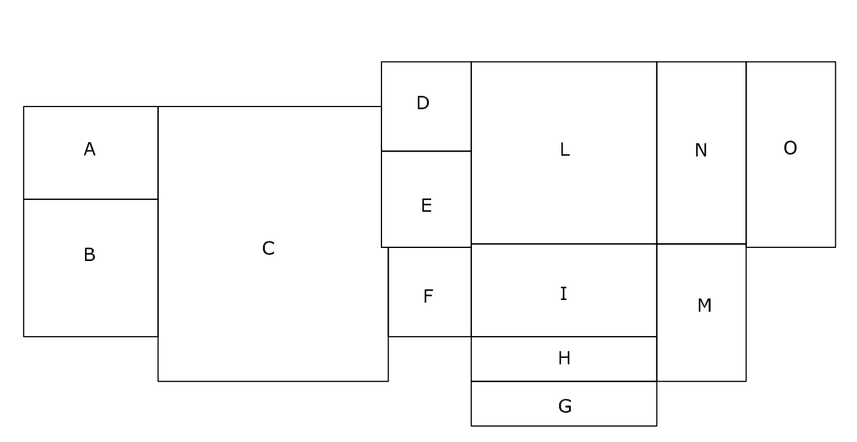


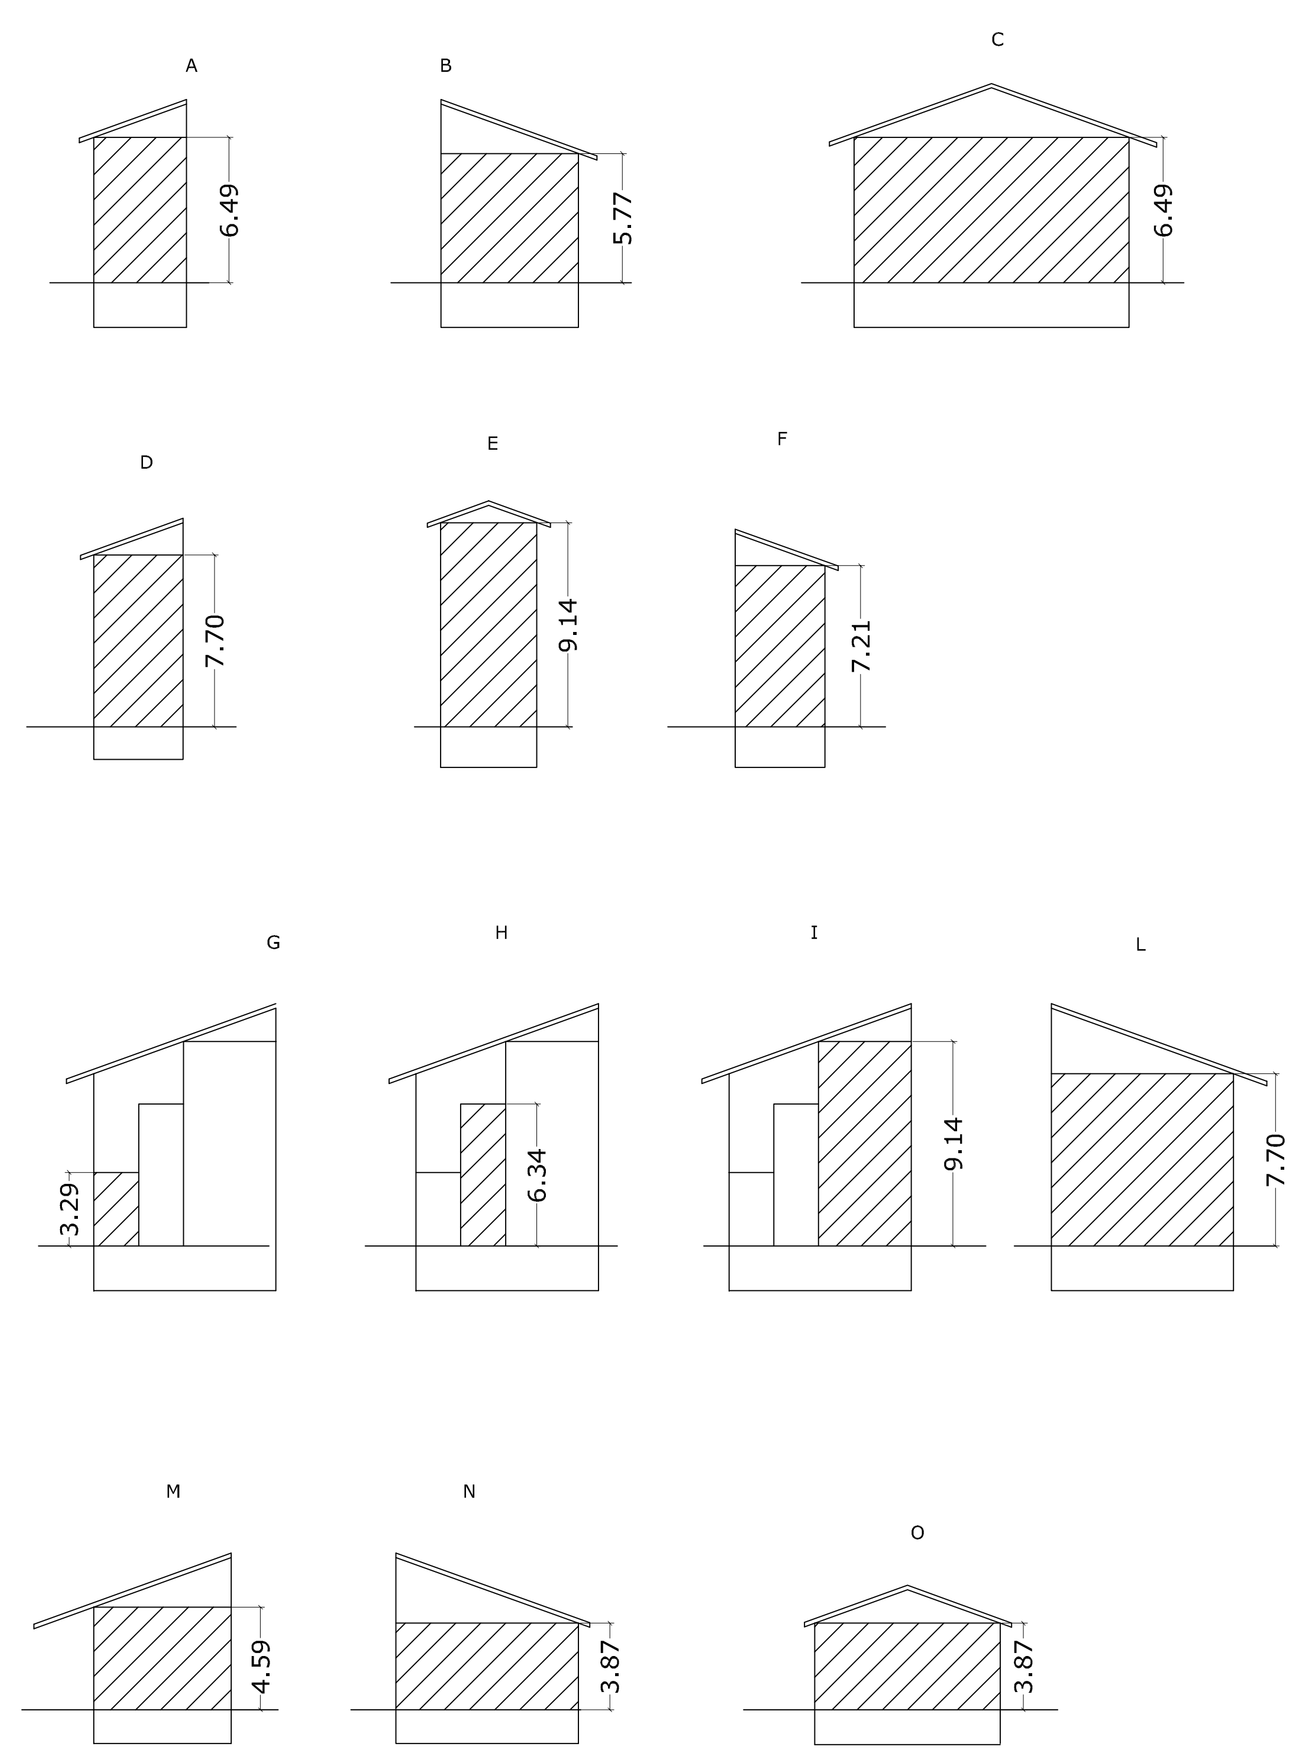


PROGETTO

N	Blocco	Sup. [mq]	Alt. [m]	Vol. [mc]
1	A	24,88	6,49	161,47
2	B	36,91	5,77	212,97
3	C	124,80	6,49	809,95
4	D	16,00	7,70	123,20
5	E	17,20	9,14	157,21
6	F	14,80	7,21	106,71
7	G	135,29	7,70	1041,73
	detrazione	16,60	2,85	-47,31
8	H	24,60	4,59	112,91
9	I	32,60	3,87	126,16
10	L	33,20	3,87	128,48
			Tot	2933,49

CALCOLO VOLUMETRIA
Stato di progetto

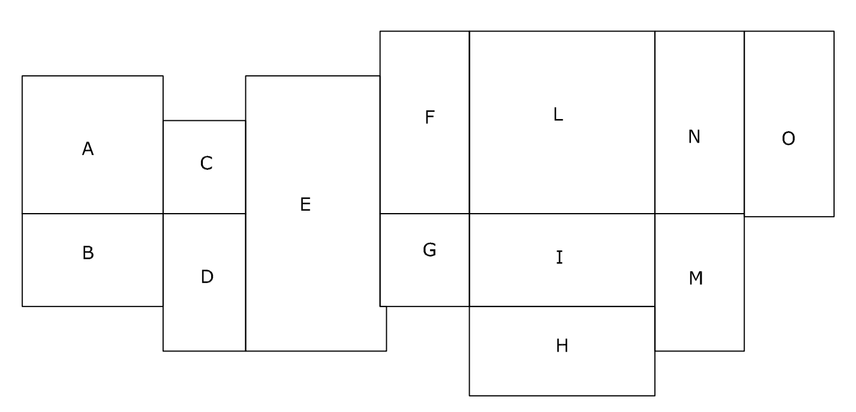

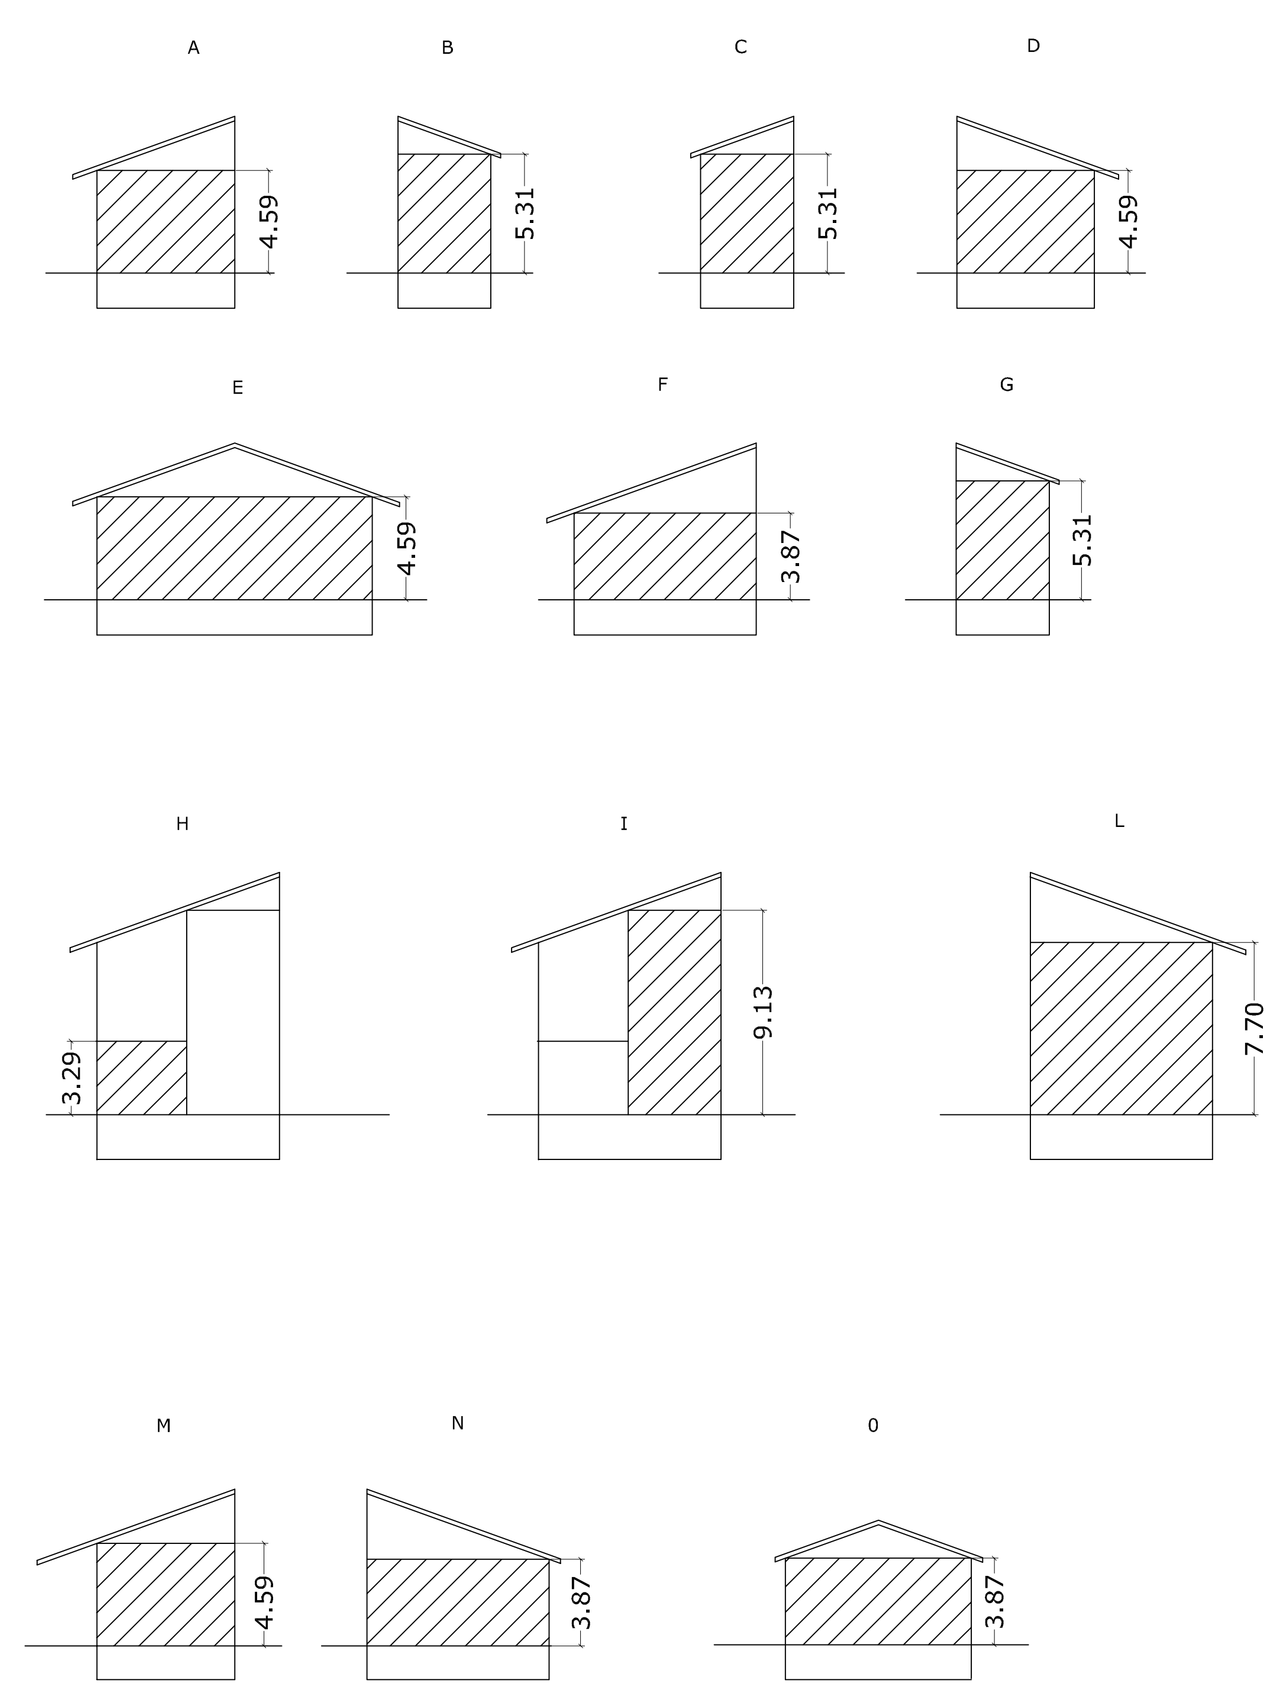

STATO ATTUALE

N	Blocco	Sup. [mq]	Alt. [m]	Vol. [mc]
1	A	38,75	4,59	177,86
2	B	26,15	5,31	138,86
3	C	15,36	5,31	81,56
4	D	23,36	4,59	107,22
5	E	74,40	4,59	341,50
6	F	32,60	3,87	126,16
7	G	16,60	5,31	88,15
8	H	33,20	3,29	109,23
9	I	34,45	9,14	314,87
10	L	67,65	7,70	520,91
11	M	24,60	4,59	112,91
12	N	32,60	3,87	126,16
13	O	33,20	3,87	128,48
			Tot	2373,87

CALCOLO VOLUMETRIA
Stato attuale

REGIONE AUTONOMA DELLA SARDEGNA

ENTE FORESTE DELLA SARDEGNA

CAGLIARI

PROGETTO

RESTAURO CONSERVATIVO DEI FABBRICATI NELLA FORESTA DEMANIALE "GUTTURUMANNU" (ASSEMINI)

Scala
1:100

TAVOLA
12

Elaborato
CALCOLO VOLUMETRIE E SUPERFICI DI PROGETTO

Data
DICEMBRE 2008

ESECUTIVO

Committente
R.A.S. ENTE FORESTE DELLA SARDEGNA

Responsabile del Procedimento
GEOM. CESARE OLLA

Progettista
ING. SILVESTRO BOI

Direttore del Servizio
DOTT. ANTONIO CASULA