


SCHEMA COPERTURE
Scala 1:100

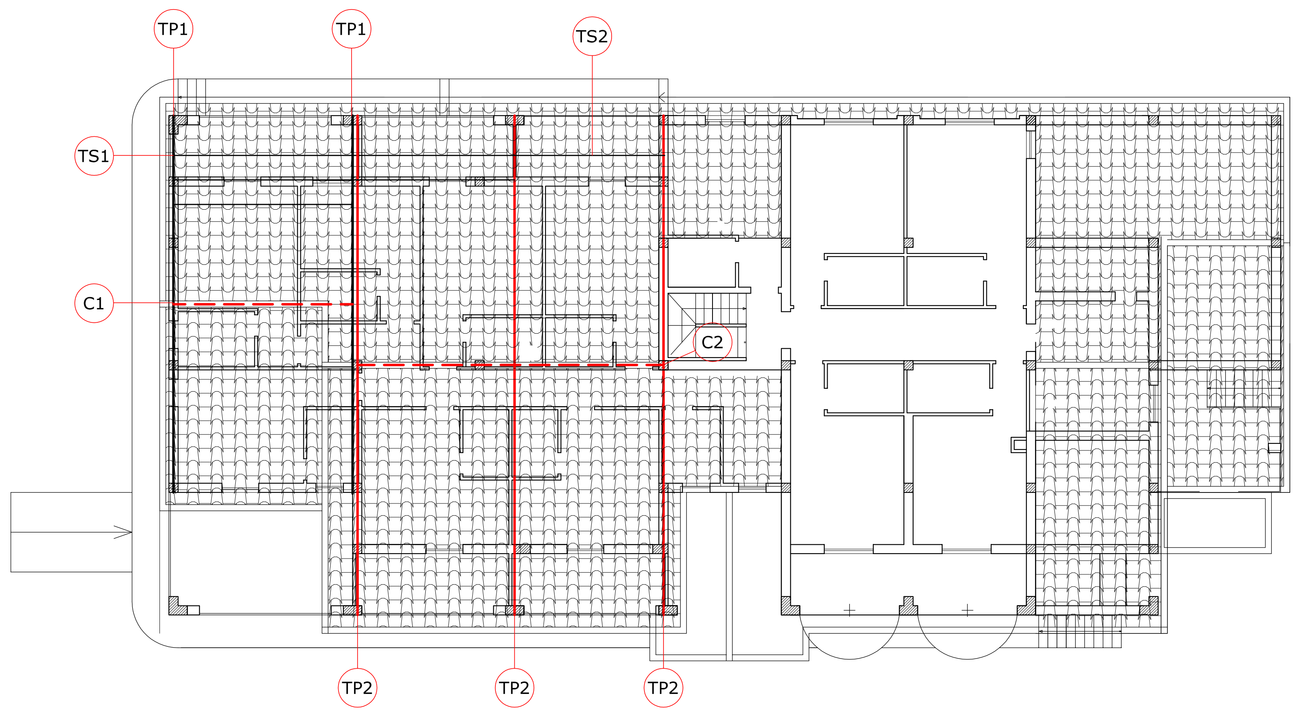

SEZIONI TRAVI
Scala 1:20

SEZIONI TRAVI
Scala 1:20


LEGENDA

TS: TRAVE SECONDARIA
TP: TRAVE PRINCIPALE
C: TRAVE DI COLMO


PRESCRIZIONI


SPESSORE MINIMO TAVOLATO 2,5 CM
INTERASSE TRAVI SECONDARIE 100 CM
LE TRAVI PRINCIPALI, SECONDARIE E DI COLMO
DEVONO AVERE RESISTENZA AL FUOCO MINIMA RE 60



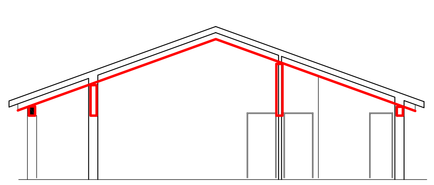

TRAVE PRINCIPALE 1

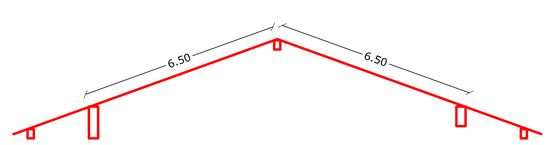

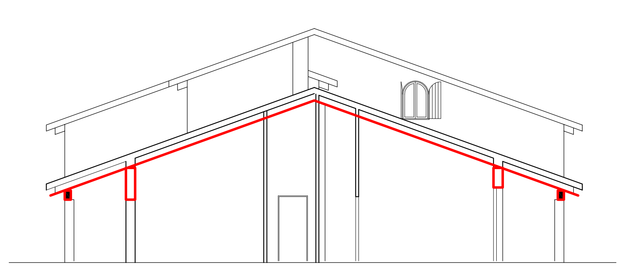

TRAVE PRINCIPALE 2

TRAVI PRINCIPALI, SECONDARIE E DI COLMO
Scala 1:100

REGIONE AUTONOMA DELLA SARDEGNA

ENTE FORESTE DELLA SARDEGNA

CAGLIARI

PROGETTO

RESTAURO CONSERVATIVO DEI FABBRICATI NELLA FORESTA DEMANIALE "GUTTURUMANNU" (ASSEMINI)

Scala	TAVOLA	Elaborato
1:100	17	COPERTURA IN LEGNO - SCHEMI E SEZIONI TRAVI PRINCIPALI, SECONDARIE E DI COLMO

Data	
DICEMBRE 2008	ESECUTIVO

Committente	Responsabile del Procedimento
R.A.S. ENTE FORESTE DELLA SARDEGNA	GEOM. CESARE OLLA
Progettista	**Direttore del Servizio**
ING. SILVESTRO BOI	DOTT. ANTONIO CASULA