
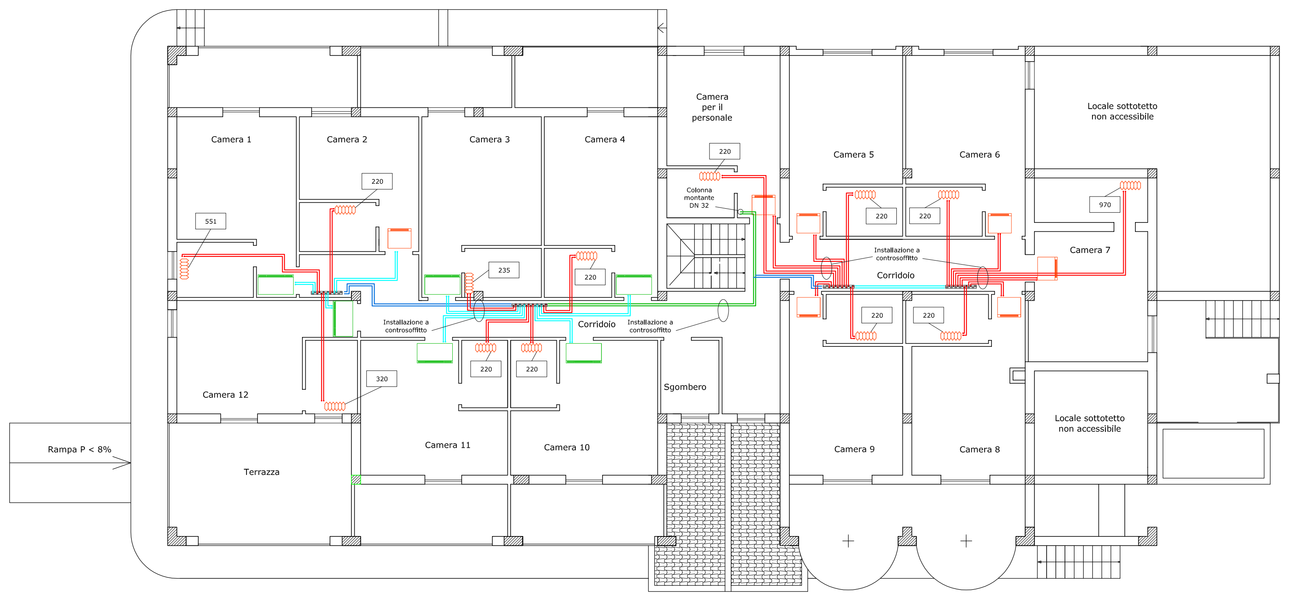


PIANO PRIMO
Impianto termico
scala 1:100

LEGENDA

- **Mobiletto ventilconvettore da parete - Potenza 8400 W**
- **Mobiletto ventilconvettore da parete - Potenza 6400 W**
- **Ventilconvettore pensile da incasso - Potenza 8400 W**
- **Ventilconvettore pensile da incasso - Potenza 6400 W**
- **Collettore complanare con detentori di sezionamento a regolazione micrometrica**
- **Radiatore scaldasalviette tubolare in acciaio a tubi orizzontali e collettori verticali**
- **Simbologia targhetta radiatore: potenza minima in W**
- **Pompa di calore "aria-acqua" - potenza in riscaldamento kW 72.40, in condizionamento kW 63.00**
- **Tubazione in rame coibentato - DN 50**
- **Tubazione in rame coibentato - DN 32**
- **Tubazione in rame coibentato - DN 20**
- **Tubazione in rame coibentato - DN 15**
- **Tubazione in rame coibentato - DN 10**

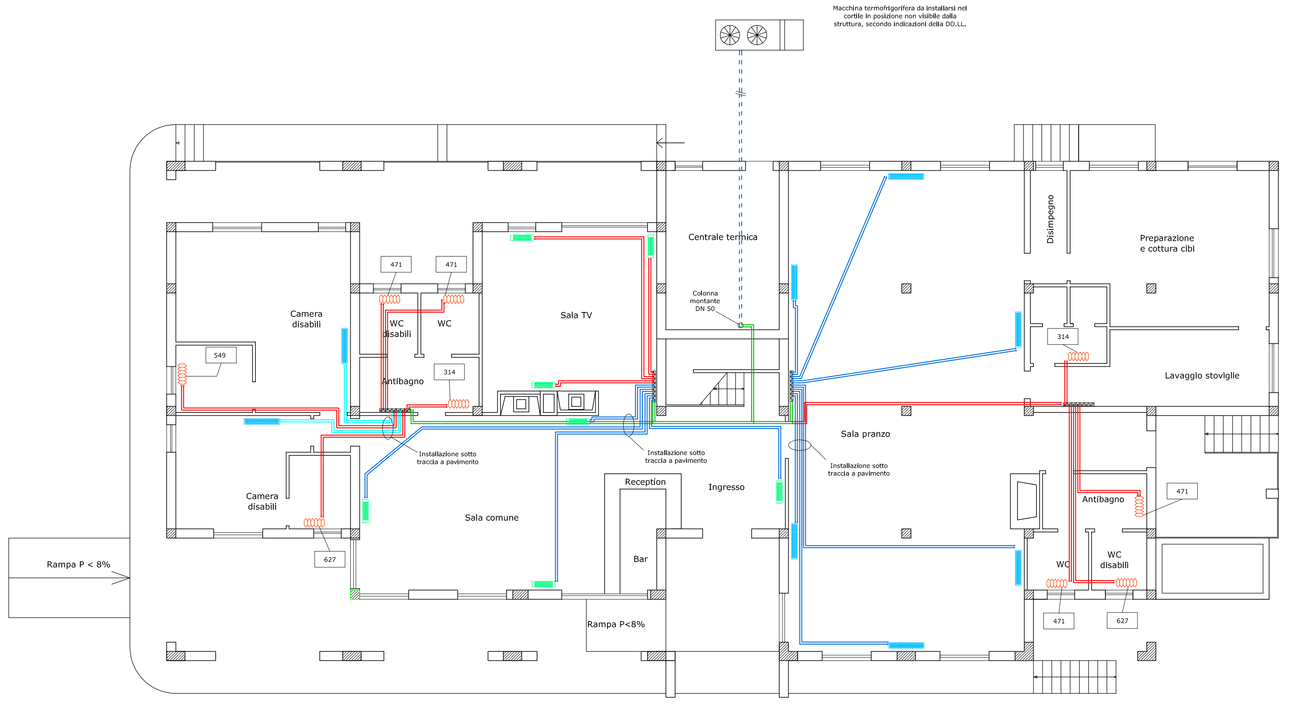

PIANO TERRA
Impianto termico
scala 1:100

REGIONE AUTONOMA DELLA SARDEGNA

ENTE FORESTE DELLA SARDEGNA

CAGLIARI

PROGETTO

RESTAURO CONSERVATIVO DEI FABBRICATI NELLA FORESTA DEMANIALE "GUTTURUMANNU" (ASSEMINI)

Scala 1:100	TAVOLA 23	Elaborato IMPIANTO TERMICO PIANO TERRA E PIANO PRIMO
Data DICEMBRE 2008		ESECUTIVO

Committente
R.A.S. ENTE FORESTE DELLA SARDEGNA

Responsabile del Procedimento
GEOM. CESARE OLLA

Progettista
ING. SILVESTRO BOI

Direttore del Servizio
DOTT. ANTONIO CASULA