LEGENDA


Ventilconvettore pensile da incasso Potenza 6400 W

Collettore complanare con detentori di sezionamento a regolazione micrometrica

Radiatore scaldasalviette tubolare in acciaio a tubi orizzontali e collettori verticali

Simbologia targhetta radiatore: potenza minima in W

Tubazione in rame coibentato - DN 10

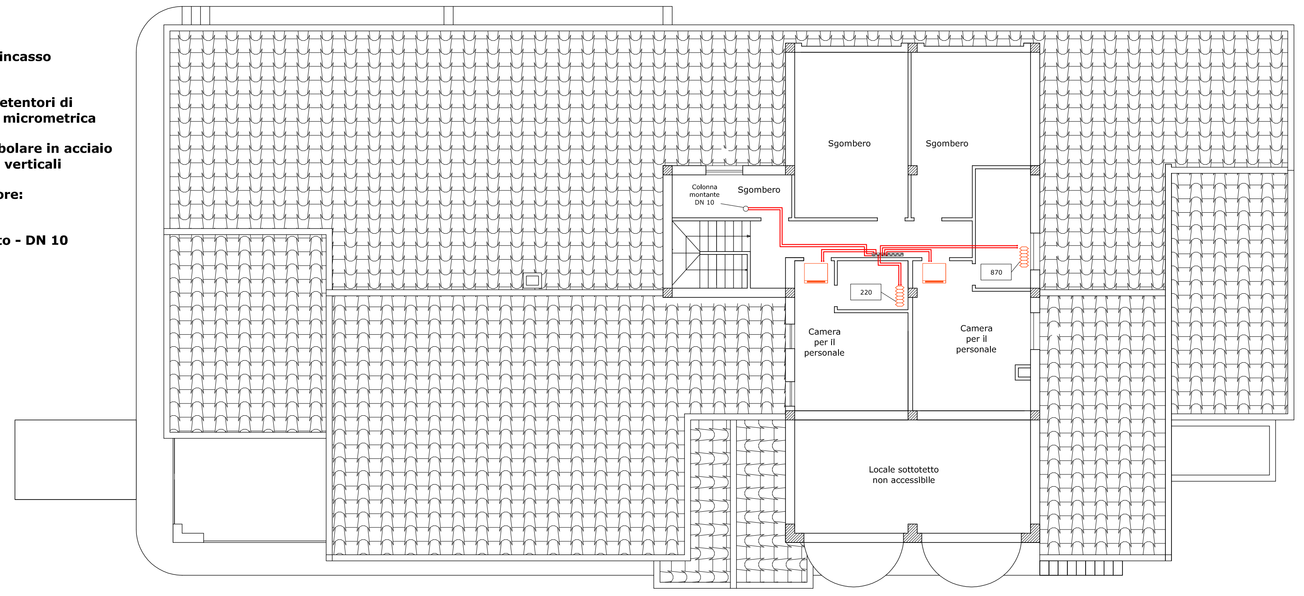

PIANO SECONDO
Impianto termico
scala 1:100

REGIONE AUTONOMA DELLA SARDEGNA

ENTE FORESTE DELLA SARDEGNA

CAGLIARI

PROGETTO

RESTAURO CONSERVATIVO DEI FABBRICATI NELLA FORESTA DEMANIALE "GUTTURUMANNU" (ASSEMINI)

Scala	TAVOLA	Elaborato
1:100	24	IMPIANTO TERMICO PIANO SECONDO

Data	
DICEMBRE 2008	ESECUTIVO

Committente	Responsabile del Procedimento
R.A.S. ENTE FORESTE DELLA SARDEGNA	GEOM. CESARE OLLA

Progettista	Direttore del Servizio
ING. SILVESTRO BOI	DOTT. ANTONIO CASULA

LEGENDA


Ventilconvettore pensile da incasso Potenza 6400 W

Collettore complanare con detentori di sezionamento a regolazione micrometrica

Radiatore scaldasalviette tubolare in acciaio a tubi orizzontali e collettori verticali

Simbologia targhetta radiatore: potenza minima in W

Tubazione in rame coibentato - DN 10

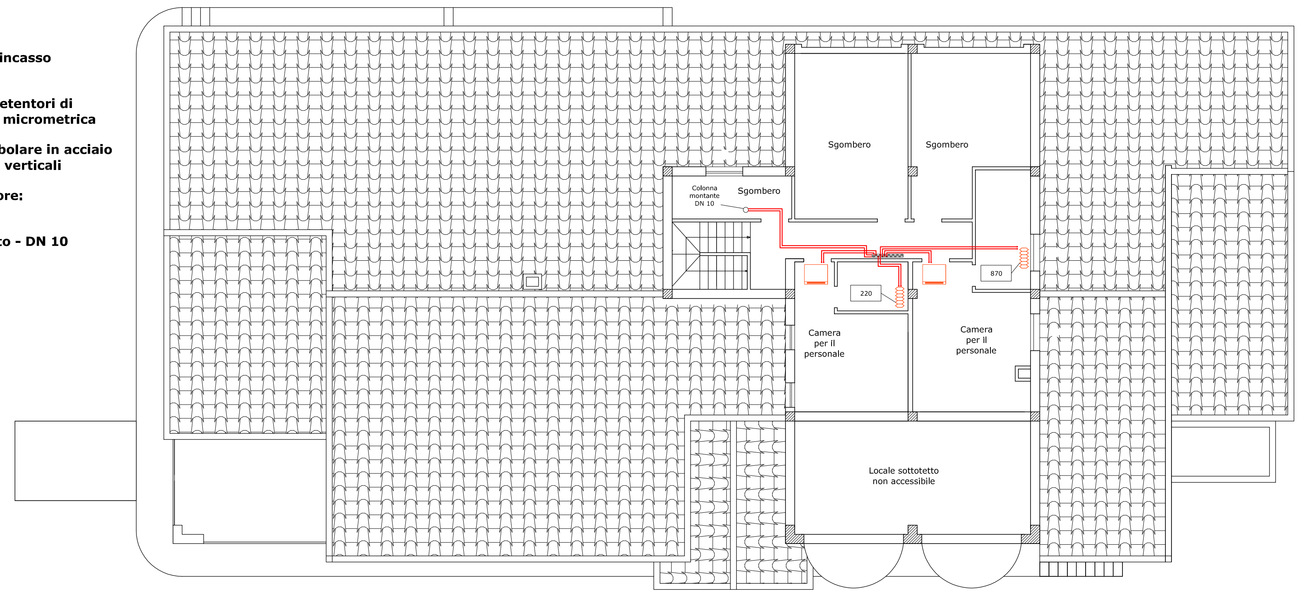

PIANO SECONDO
Impianto termico
scala 1:100

REGIONE AUTONOMA DELLA SARDEGNA

ENTE FORESTE DELLA SARDEGNA

CAGLIARI

PROGETTO

RESTAURO CONSERVATIVO DEI FABBRICATI NELLA FORESTA DEMANIALE "GUTTURUMANNU" (ASSEMINI)

Scala	TAVOLA	Elaborato
1:100	24	IMPIANTO TERMICO PIANO SECONDO

Data	
DICEMBRE 2008	ESECUTIVO

Committente	Responsabile del Procedimento
R.A.S. ENTE FORESTE DELLA SARDEGNA	GEOM. CESARE OLLA

Progettista	Direttore del Servizio
ING. SILVESTRO BOI	DOTT. ANTONIO CASULA