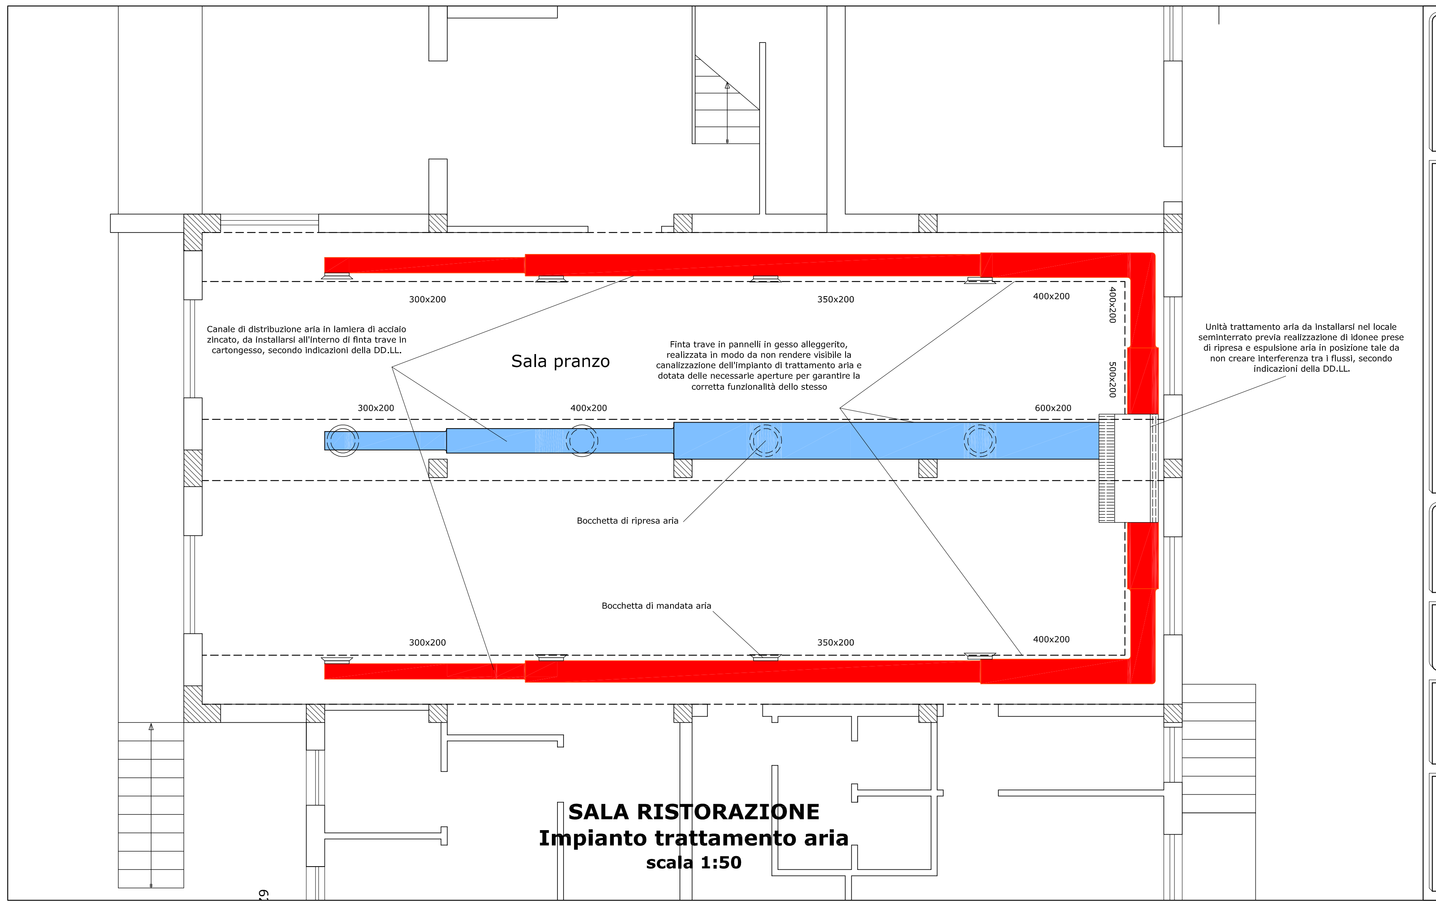


SALA RISTORAZIONE
Impianto trattamento aria
scala 1:50

REGIONE AUTONOMA DELLA SARDEGNA

ENTE FORESTE DELLA SARDEGNA

CAGLIARI

PROGETTO

RESTAURO CONSERVATIVO DEI FABBRICATI NELLA FORESTA DEMANIALE "GUTTURUMANNU" (ASSEMINI)

Scala 1:100

TAVOLA 25

Elaborato
IMPIANTO TRATTAMENTO ARIA
SALA RISTORAZIONE

Data
DICEMBRE 2008


ESECUTIVO

Committente
R.A.S. ENTE FORESTE DELLA SARDEGNA

Responsabile del Procedimento
GEOM. CESARE OLLA

Progettista
ING. SILVESTRO BOI

Direttore del Servizio
DOTT. ANTONIO CASULA

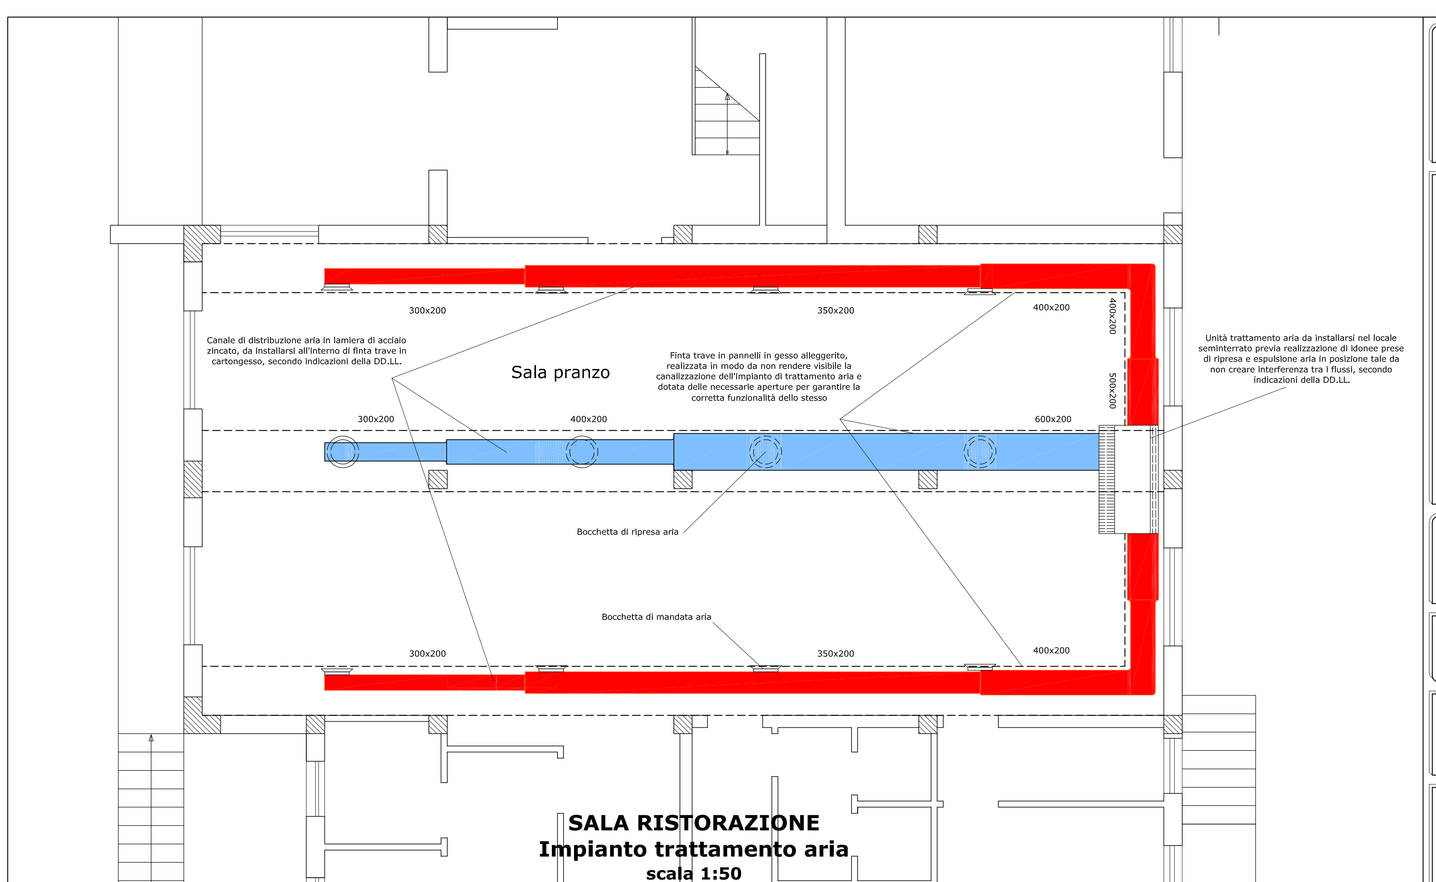

SALA RISTORAZIONE
Impianto trattamento aria
scala 1:50

REGIONE AUTONOMA DELLA SARDEGNA

ENTE FORESTE DELLA SARDEGNA

CAGLIARI

PROGETTO

RESTAURO CONSERVATIVO DEI FABBRICATI NELLA FORESTA DEMANIALE "GUTTURUMANNU" (ASSEMINI)

Scala 1:100

TAVOLA 25

Elaborato
IMPIANTO TRATTAMENTO ARIA
SALA RISTORAZIONE

Data
DICEMBRE 2008

ESECUTIVO

Committente
R.A.S. ENTE FORESTE DELLA SARDEGNA

Responsabile del Procedimento
GEOM. CESARE OLLA

Progettista
ING. SILVESTRO BOI

Direttore del Servizio
DOTT. ANTONIO CASULA