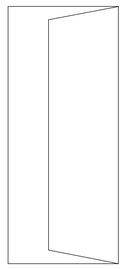
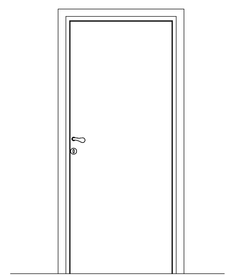
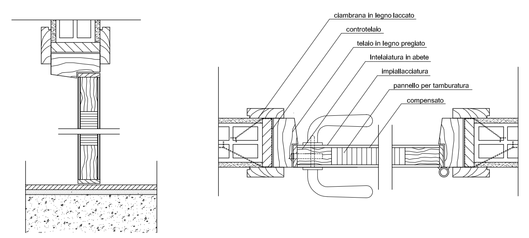
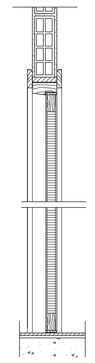
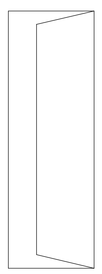
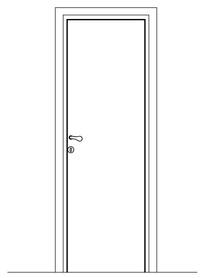
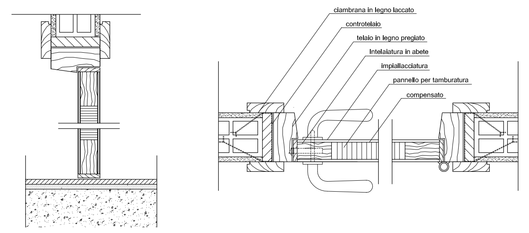
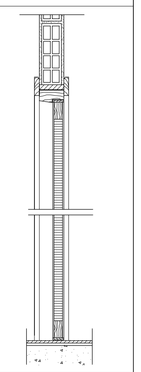
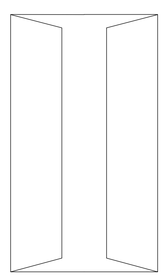
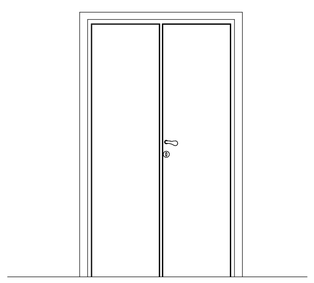
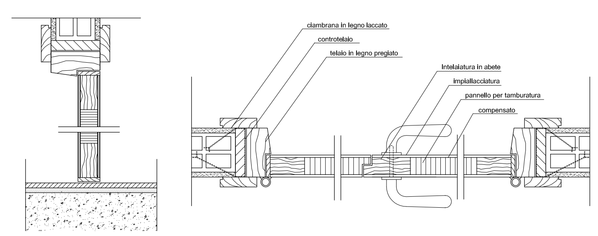
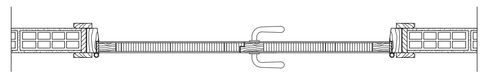
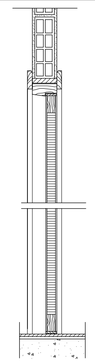
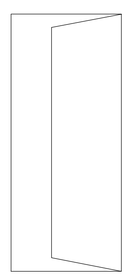
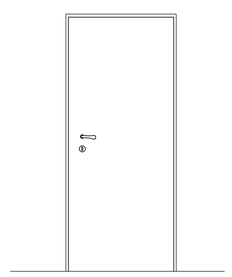
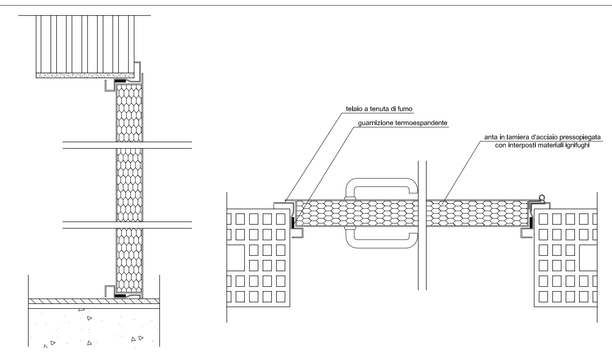
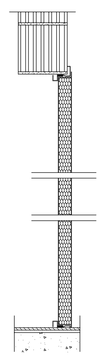
ABACO PORTE INTERNE

TIPO DI SERRAMENTO	N° SERRAMENTI	SCHEMA TIPO DI CHIUSURA SCALA 1:20	PROSPETTO SCALA 1:20	PARTICOLARI SCALA 1:5	SEZIONE ORIZZONTALE E VERTICALE SCALA 1:10
P9	28				 
P10	22				 
P11	2				 
P12	2				 

REGIONE AUTONOMA DELLA SARDEGNA

ENTE FORESTE DELLA SARDEGNA

CAGLIARI

PROGETTO

RESTAURO CONSERVATIVO DEI FABBRICATI NELLA FORESTA DEMANIALE "GUTTURUMANNU" (ASSEMINI)

Scala: Varie

TAVOLA 28

Elaborato: ABACO INFISSI PORTE INTERNE

Data: DICEMBRE 2008

ESECUTIVO

Committente: R.A.S. ENTE FORESTE DELLA SARDEGNA

Responsabile del Procedimento: GEOM. CESARE OLLA

Progettista: ING. SILVESTRO BOI

Direttore del Servizio: DOTT. ANTONIO CASULA