
SEZIONE A - A

SCALA 1:100



PROSPETTO LATERALE

SCALA 1:100

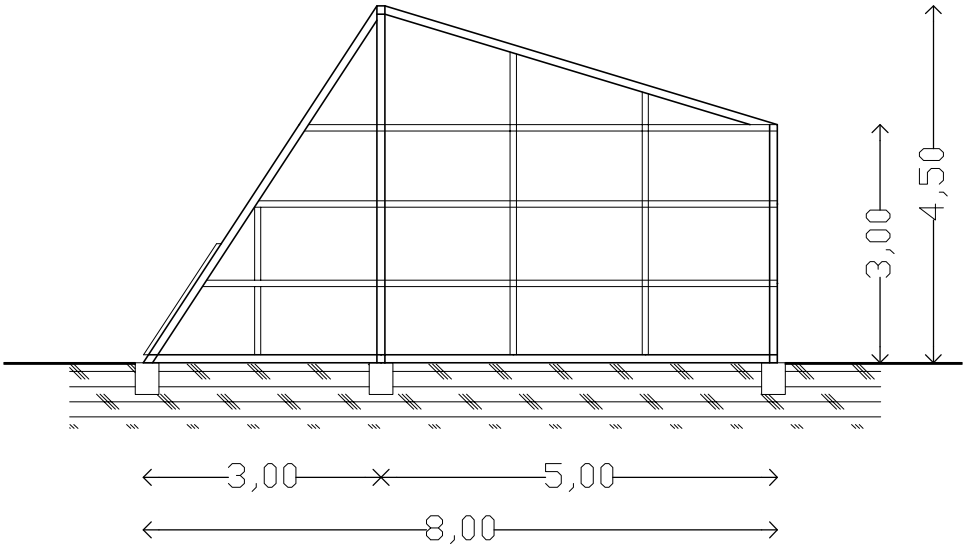