

SEZIONE B - B

SCALA 1:100

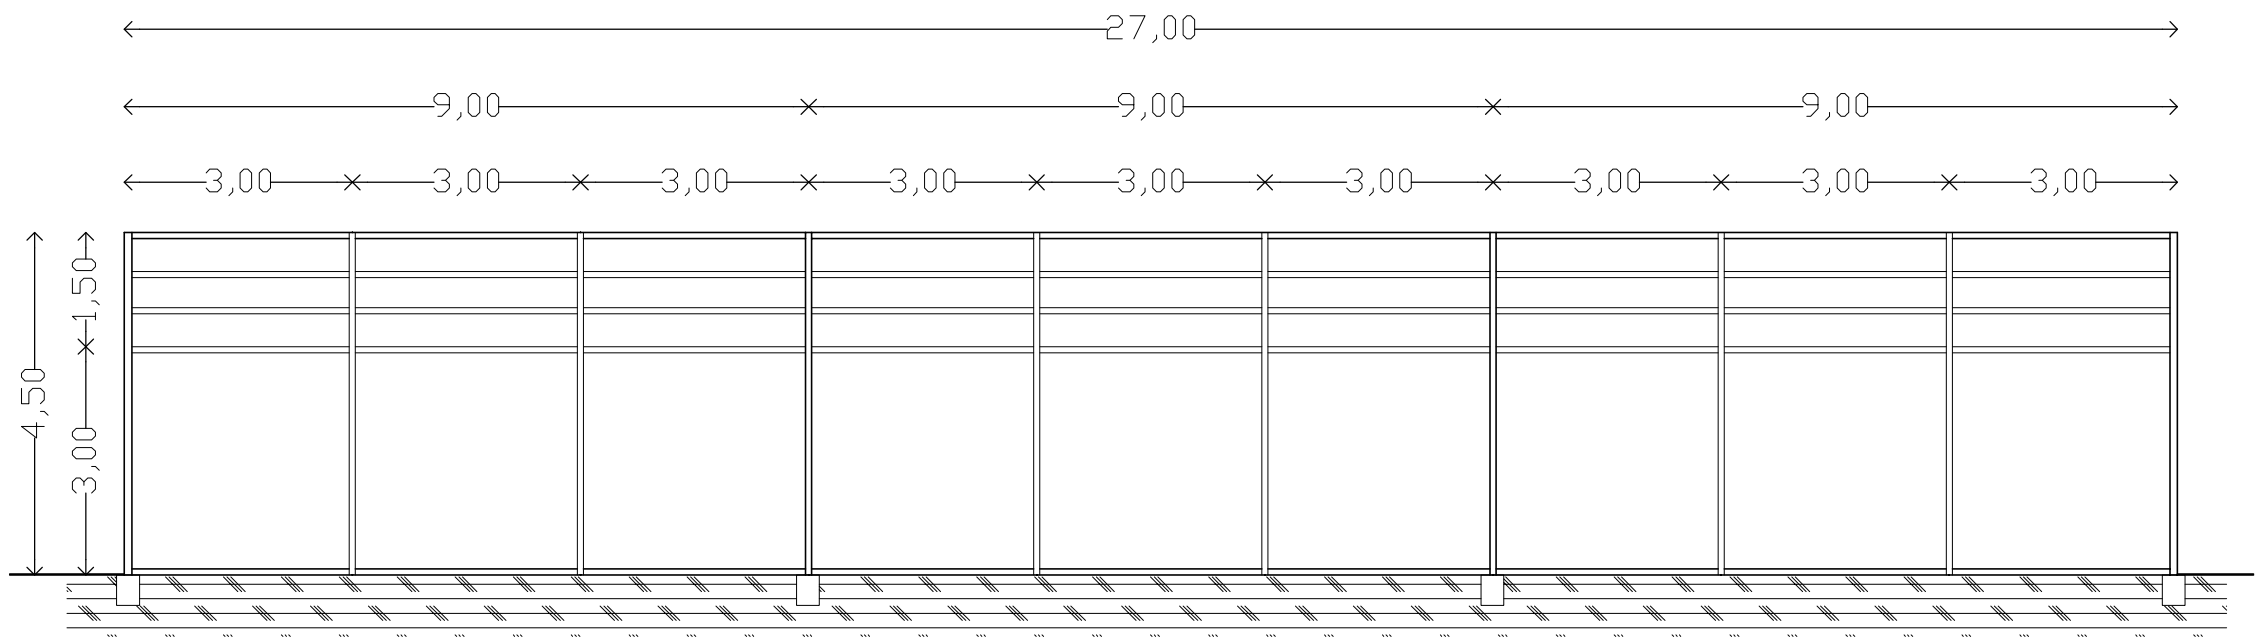

PROSPETTO ANTERIORE

SCALA 1:100

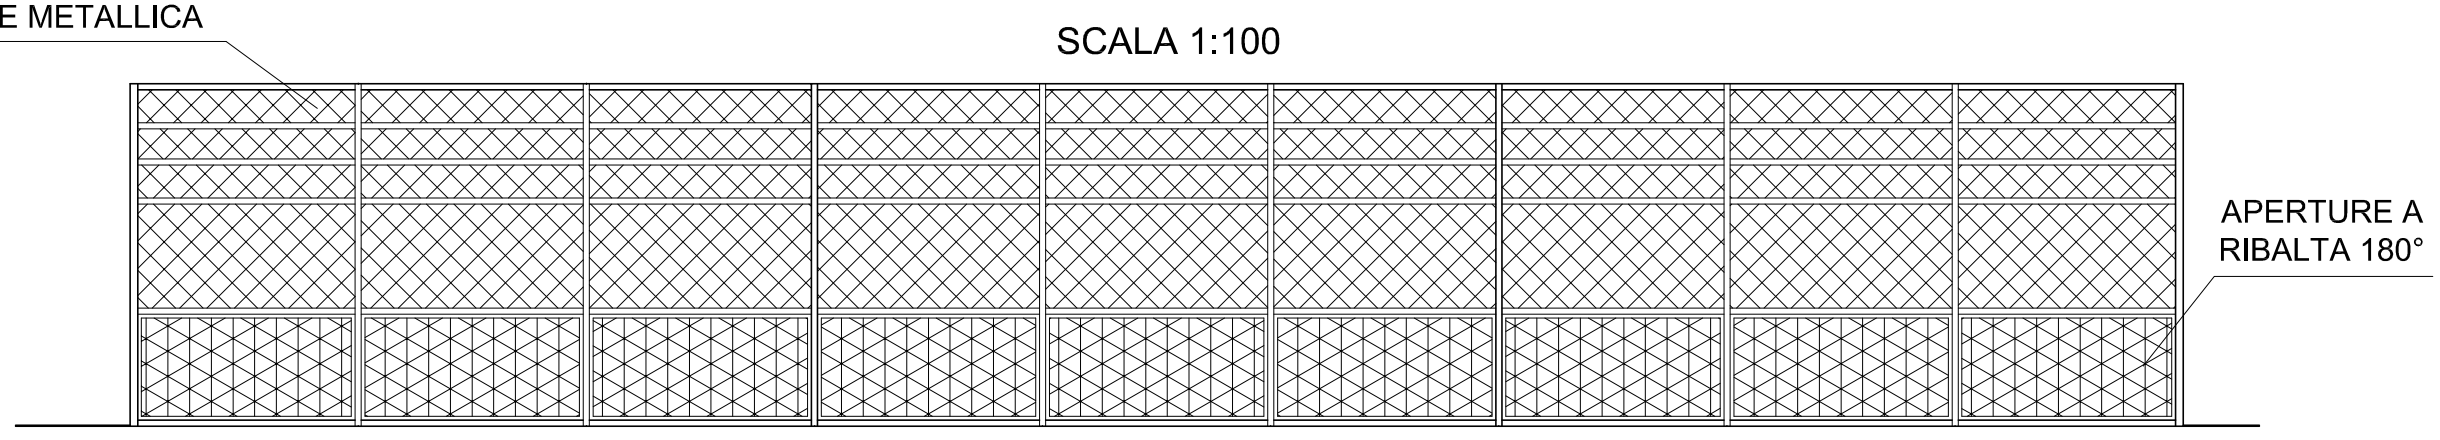

PROSPETTO POSTERIORE

SCALA 1:100

