
PIANTA

SCALA 1:100

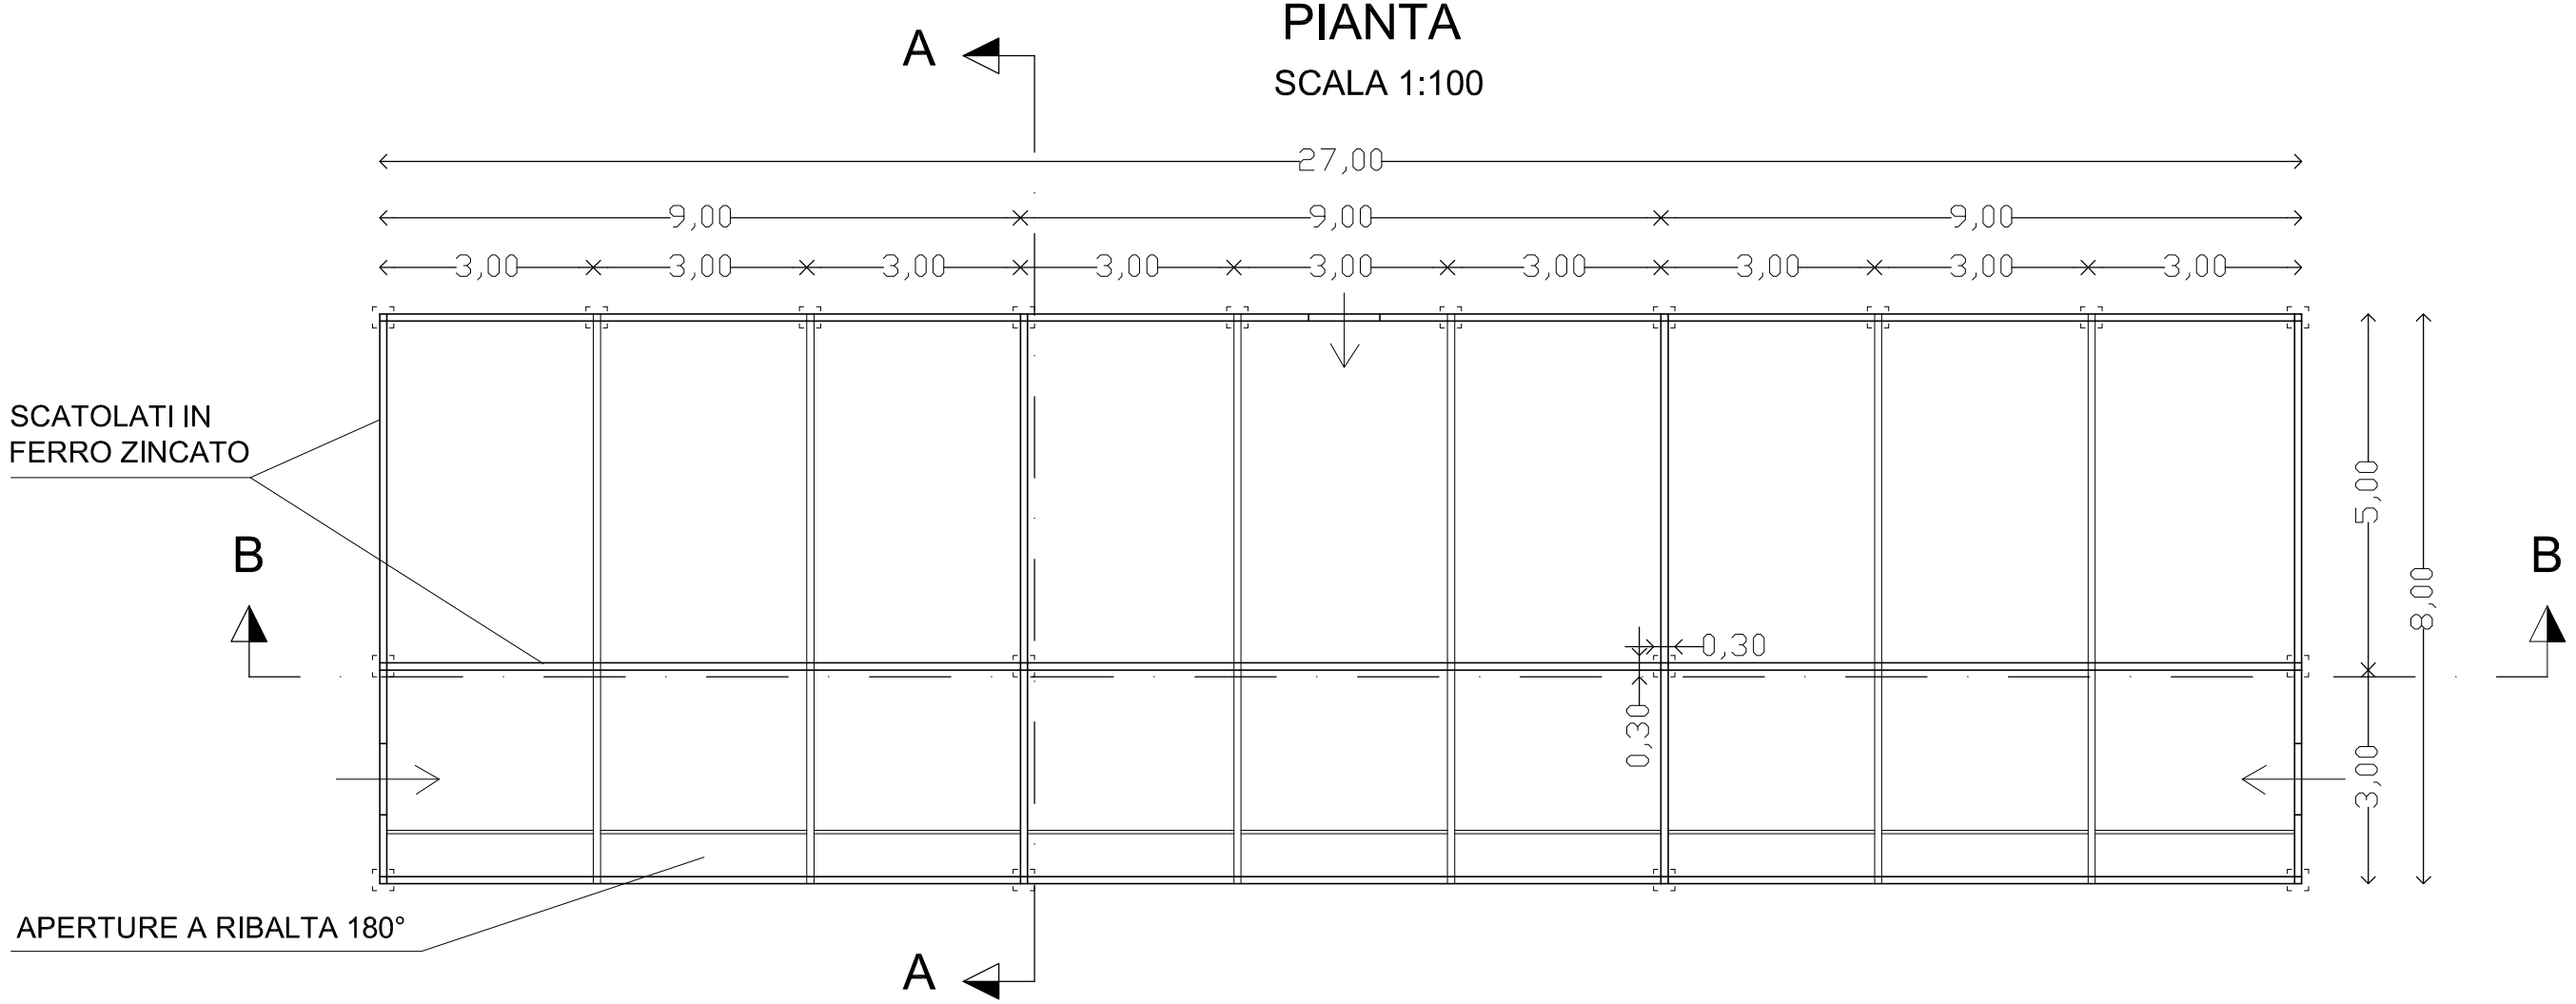

PIANTA COPERTURA

SCALA 1:100

