


FABBRICATO PRINCIPALE A

PIANTA PIANO TERRA

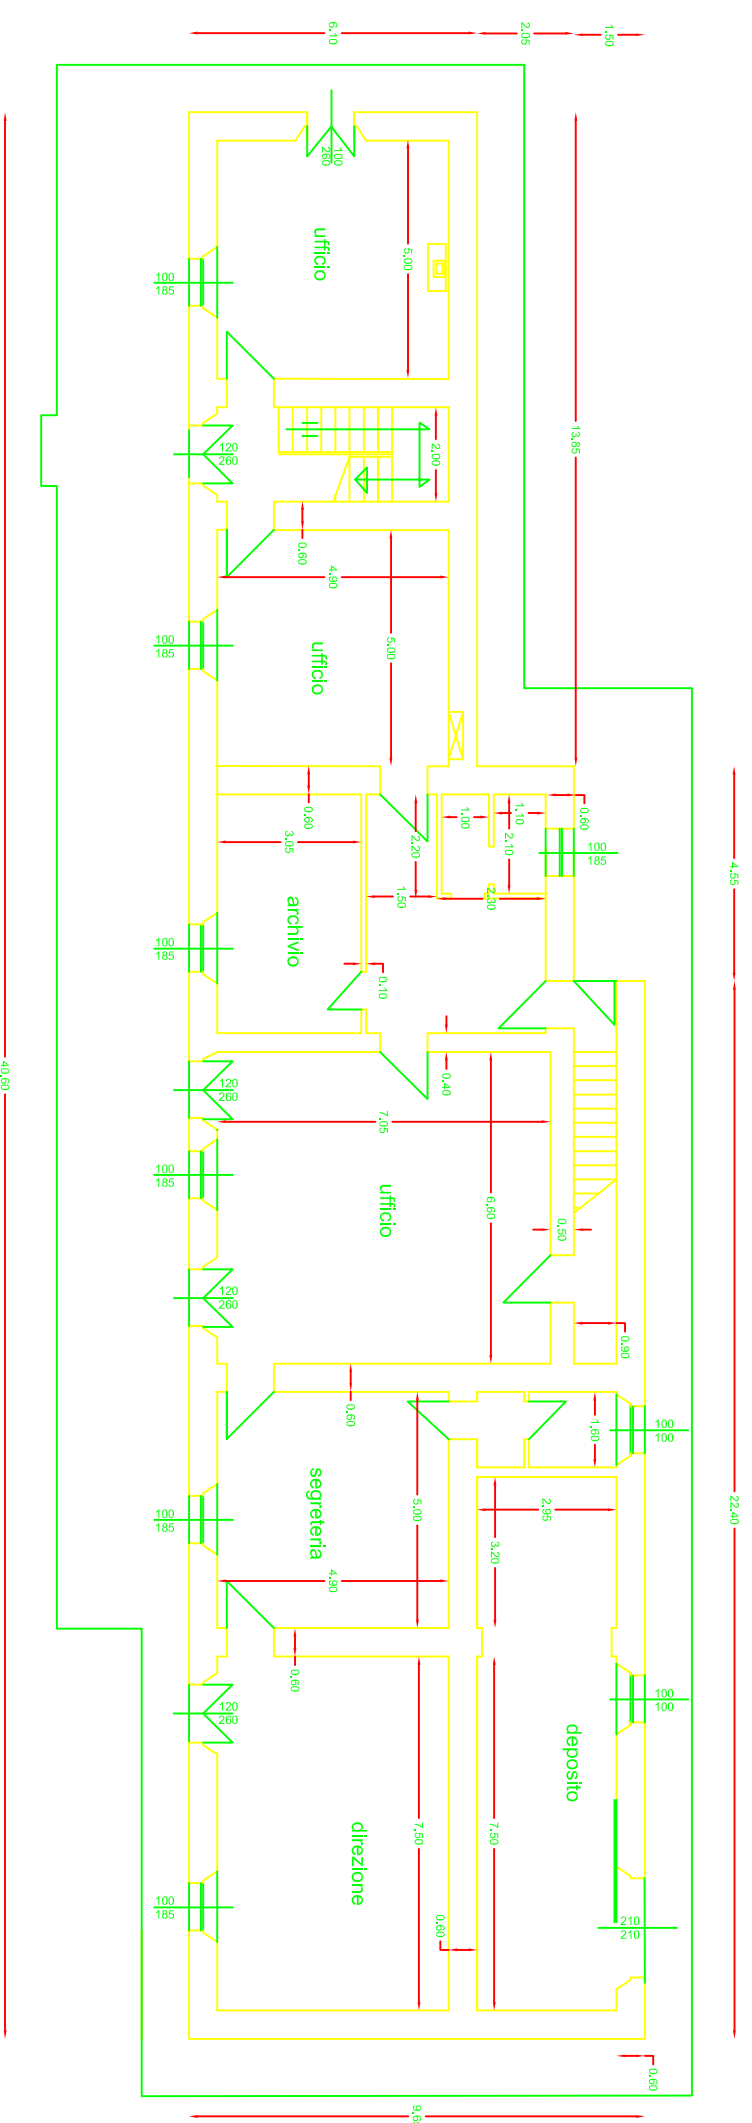

PIANTA PRIMO PIANO

