

Bosa - Sa Mogna

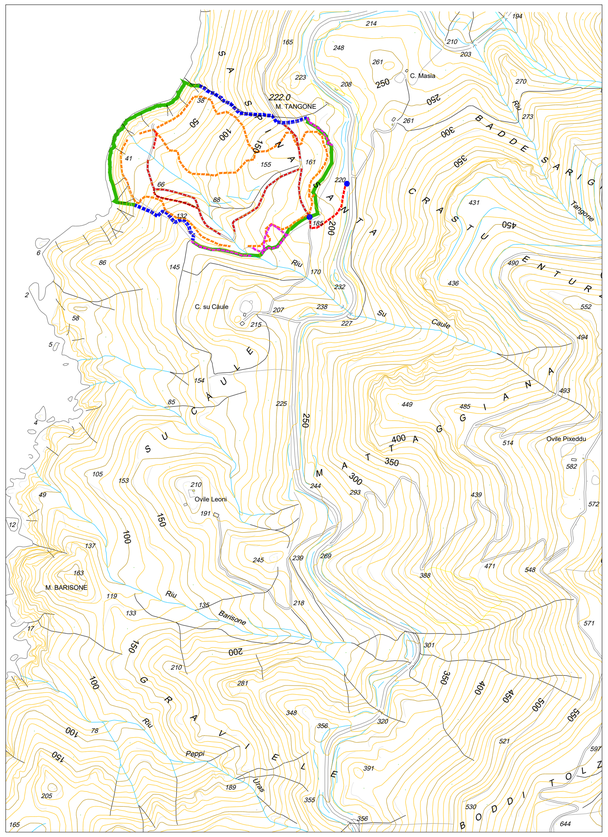

INQUADRAMENTO GEOGRAFICO

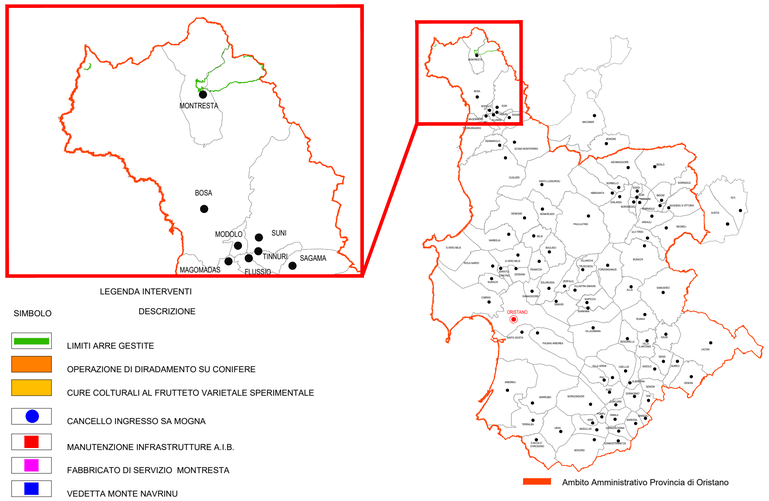


LEGENDA INTERVENTI

SIMBOLO	DESCRIZIONE
	LIMITI ARRE GESTITE
	OPERAZIONE DI DIRADAMENTO SU CONIFERE
	CURE COLTURALI AL FRUTTETO VARIETALE SPERIMENTALE
	CANCELLO INGRESSO SA MOGNA
	MANUTENZIONE INFRASTRUTTURE A.I.B.
	FABBRICATO DI SERVIZIO MONTRESTA
	VEDETTA MONTE NAVRINU
	MANUTENZIONE ORDINARIA DI SENTIERI
	MANUTENZIONE STRAORDINARIA DI VIABILITÀ
	MANUTENZIONE ORDINARIA DI VIABILITÀ
	MANUTENZIONE ORDINARIA DI RECINZIONE IN RETE METALLICA
	MANUTENZIONE ORDINARIA DI MURETTO A SECCO
	MANUT. ORDIN. MANUALE DI VIALE PARAFUOCO

Scala metrica 1:10.000

0 100 m 500 m 1 km

Bosa - Montresta

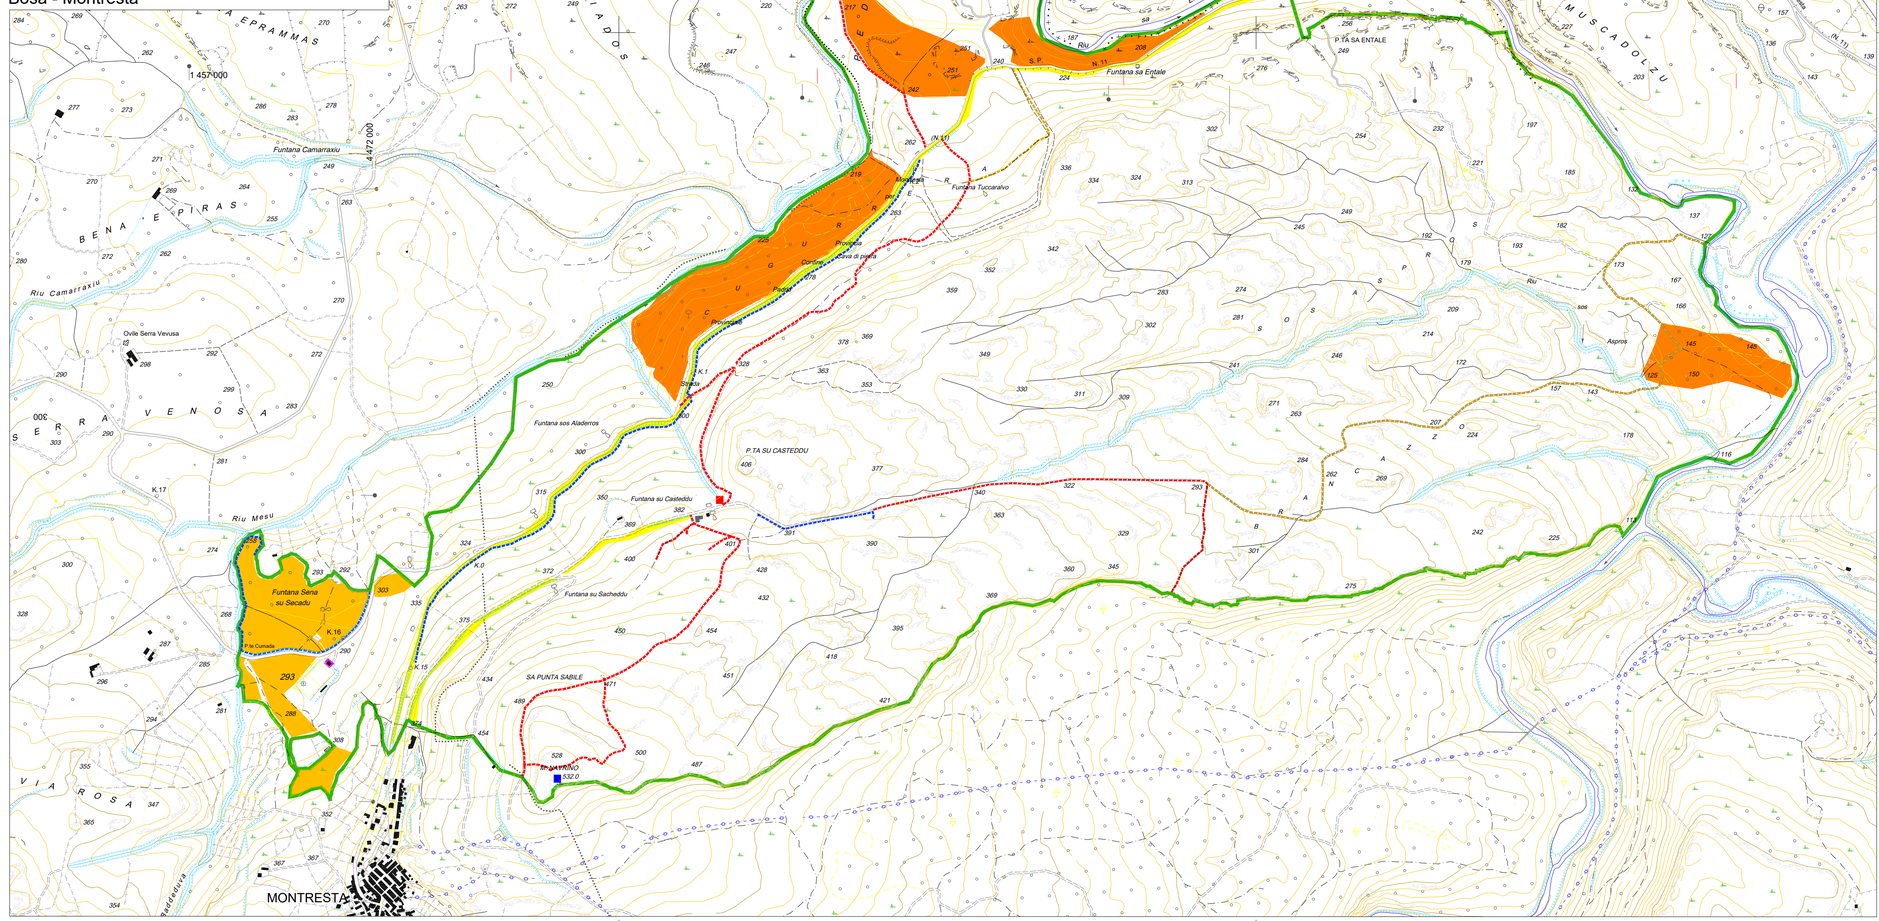

forestas

Agenzia forestale regionale pro s'isviluppu de su territòriu e de s'ambiente de sa Sardigna
Agenzia forestale regionale per lo sviluppo del territorio e dell'ambiente della Sardegna
Settore Tecnico

REGIONE AUTÒNOMA DE SARDIGNA
REGIONE AUTONOMA DELLA SARDEGNA

Servizio Territoriale di Oristano

P R O G E T T O - E S E C U T I V O 2026-2027-2028

PROGRAMMA FORESTALE DEGLI INTERVENTI

COMPLESSO FORESTALE MONTIFERRU PLANARGIA

Presidio Forestale Bosa - Montresta

CARTA DELLE AZIONI E INTERVENTI DI PROGETTO

Tavola:	Scala:	Data
EC 2	1:10.000	Aprile 2026

Il Progettista e Direttore del Complesso Forestale	Elaborazione Cartografica
Dr. Filippo Murtas	Cristian Pistis
FILIPPO MURTAS 11.05.2026 12:04:47 GMT+01:00	CRISTIAN PISTIS 11.05.2026 12:13:17 GMT+02:00

Visto Il Responsabile dell'Ufficio Tecnico	Visto Il Direttore del Servizio
Dr. Ing. Silvia Lai	Dr. Maurizio Malloci
SILVIA LAI 15.05.2026 12:38:36 GMT+02:00	MAURIZIO MALLOCI 19.05.2026 19:03:01 GMT+02:00