



PROGETTO

RISTRUTTURAZIONE STRAORDINARIA DI UN FABBRICATO ADIBITO A VEDETTA ANTINCENDI DENOMINATA "SOS PARIS" IN AGRO DEL COMUNE DI SENEGHE

ELABORATI GRAFICI

PLANIMETRIE, PIANTE, SEZIONI, PARTICOLARI

Scale varie

ALL. 2 TAV. 1


Data: novembre 2025

Il Collaboratore alla Progettazione
Geom. Fabrizio Pinna


Visto
Il Responsabile dell'Ufficio Tecnico
Ing. Silvia Lai

Visto
Il Direttore del Servizio
Dr. Maurizio Mallocci

STRALCIO IGM Sc. 1:25000

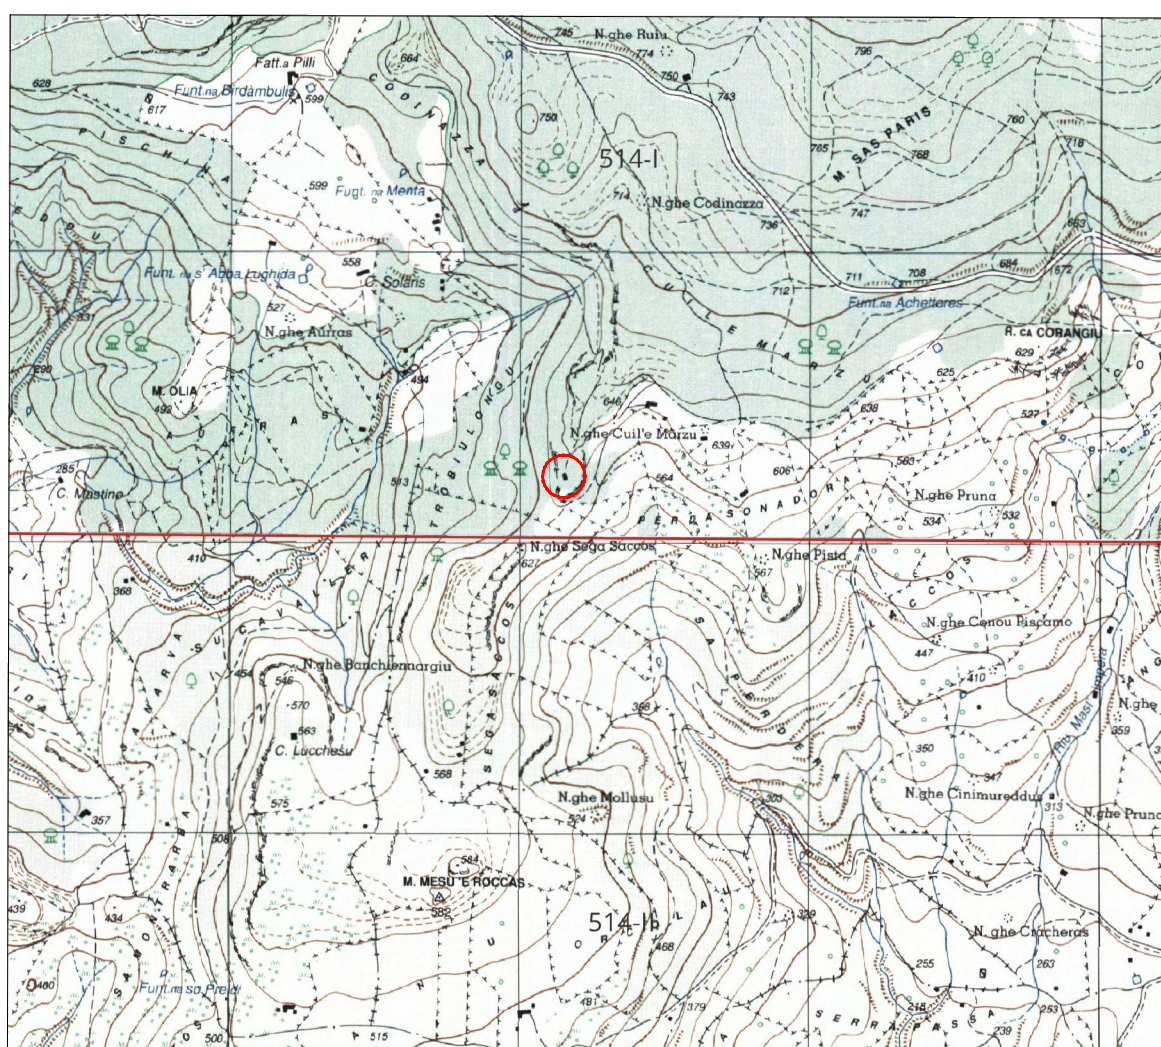
QUADRANTE 514-I**PLANIMETRIA CATASTALE Sc. 1:4000**

NCEU
Comune di Seneghe
Foglio 2, mapp. 1832

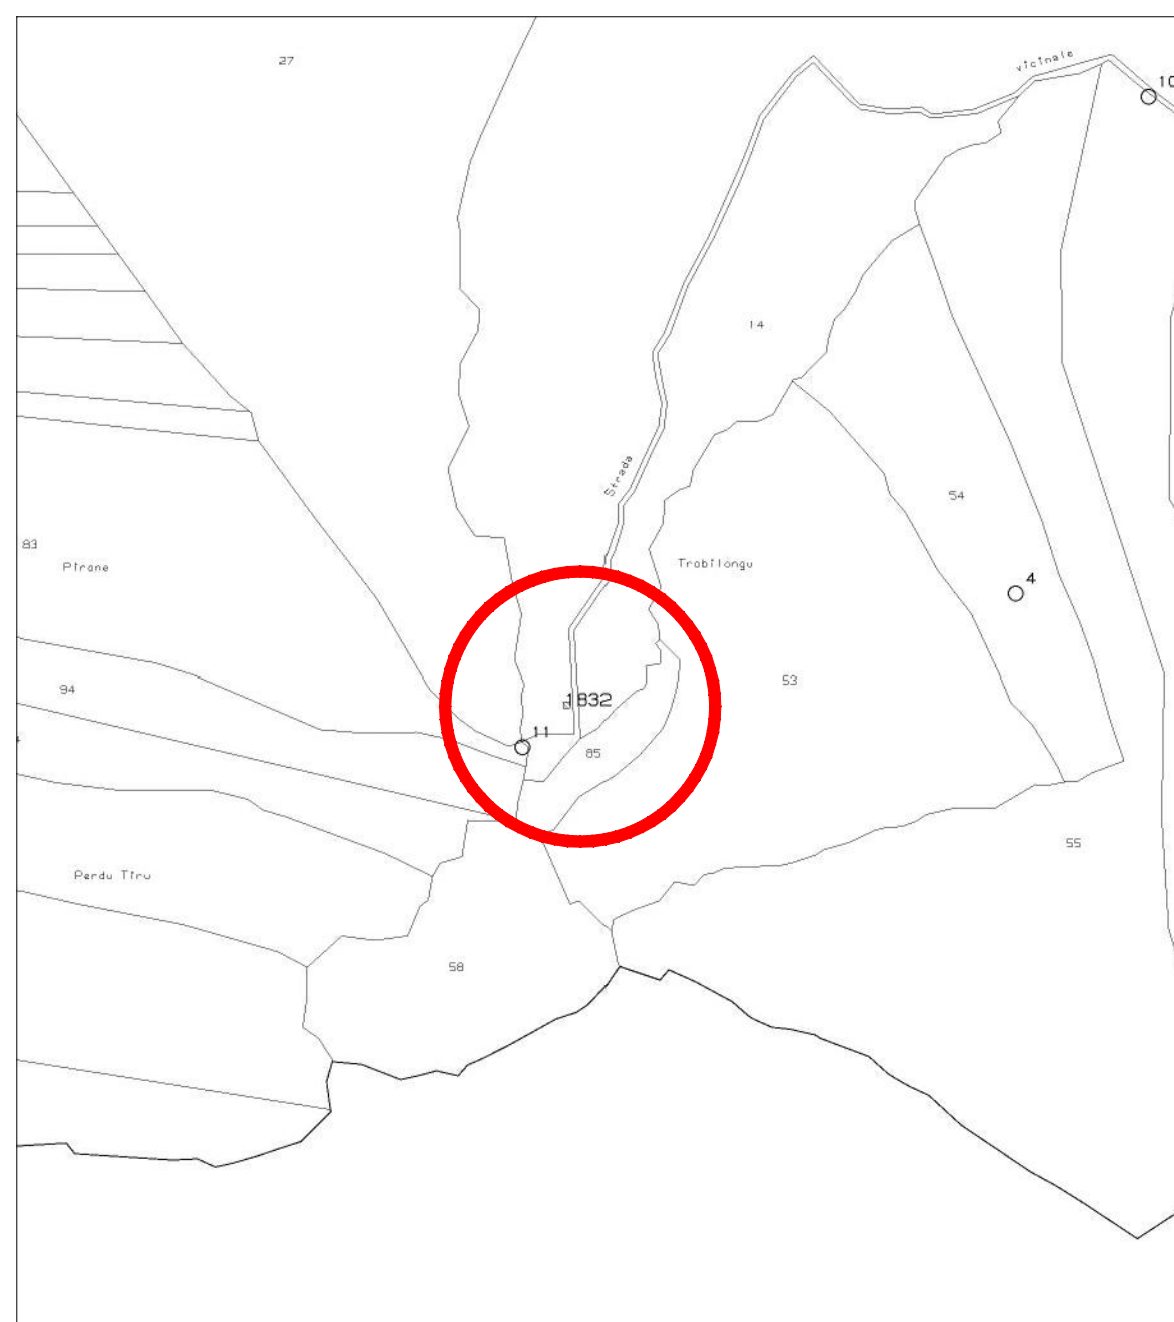


STRALCIO DAL P.U.C. Sc. 1:10000



Sottozona agricola E5b

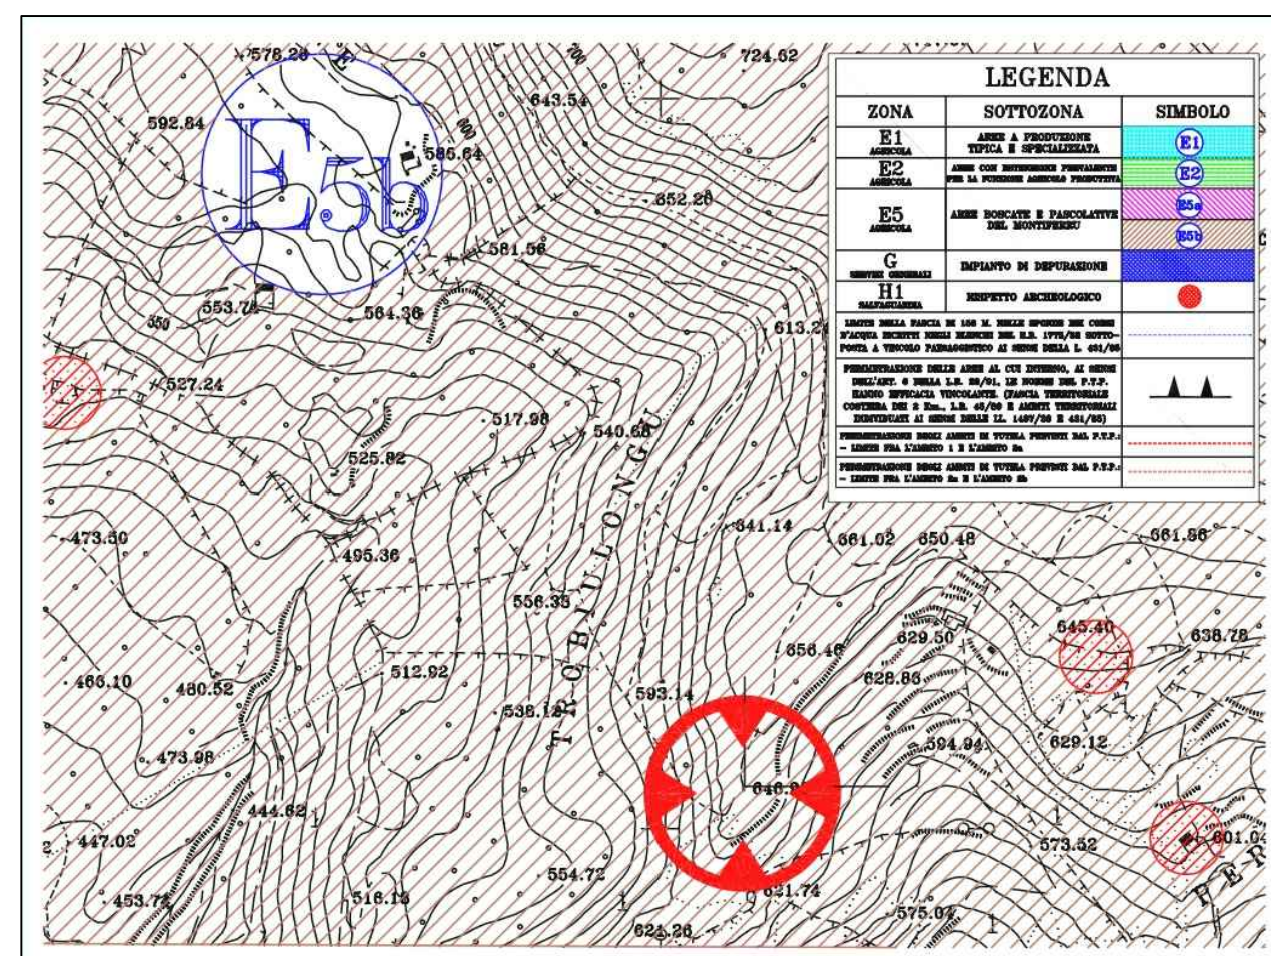


PIANTA PIANO TERRA Sc. 1:50

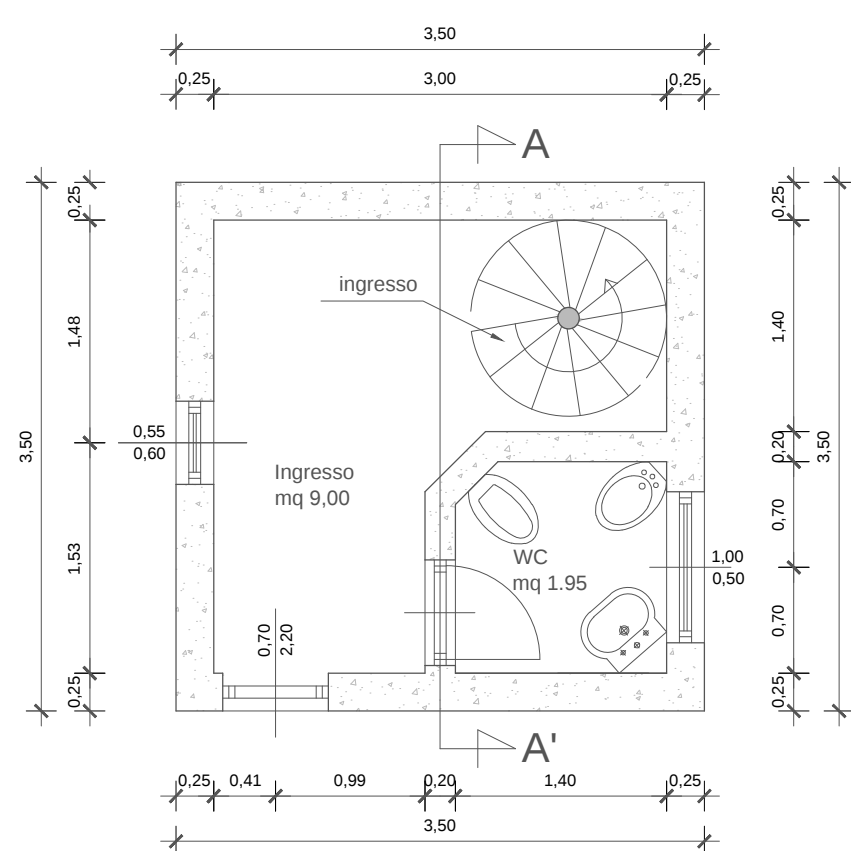


PIANTA PIANO PRIMO Sc. 1:50

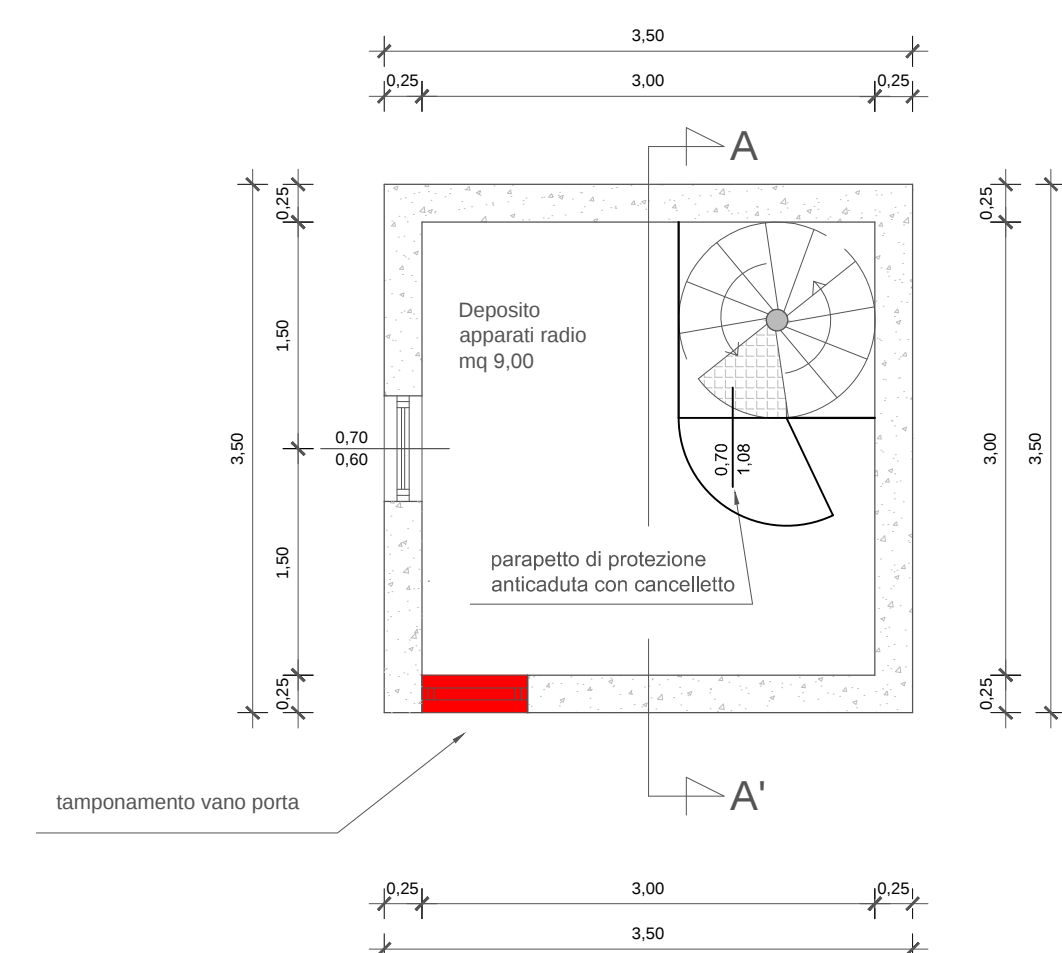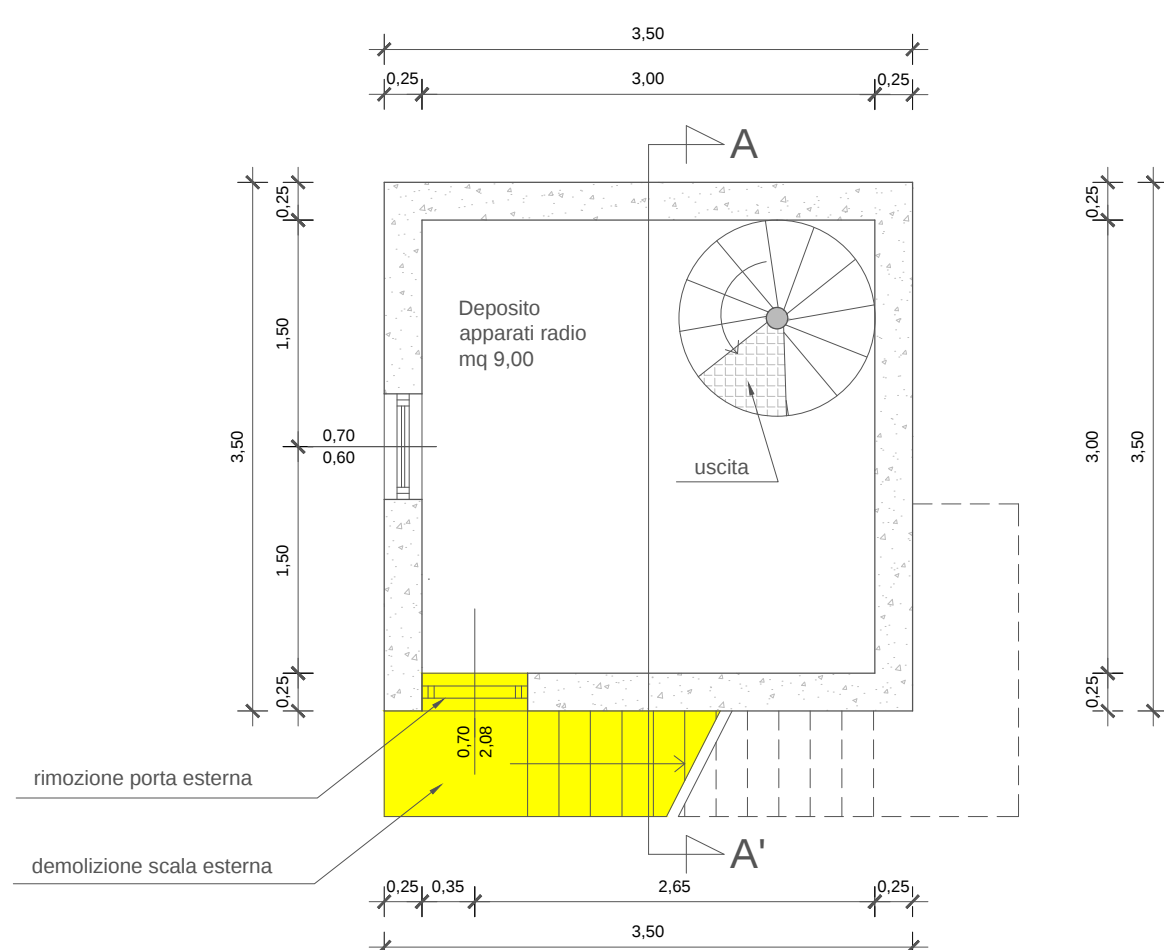


PIANTA PIANO SECONDO Sc. 1:50

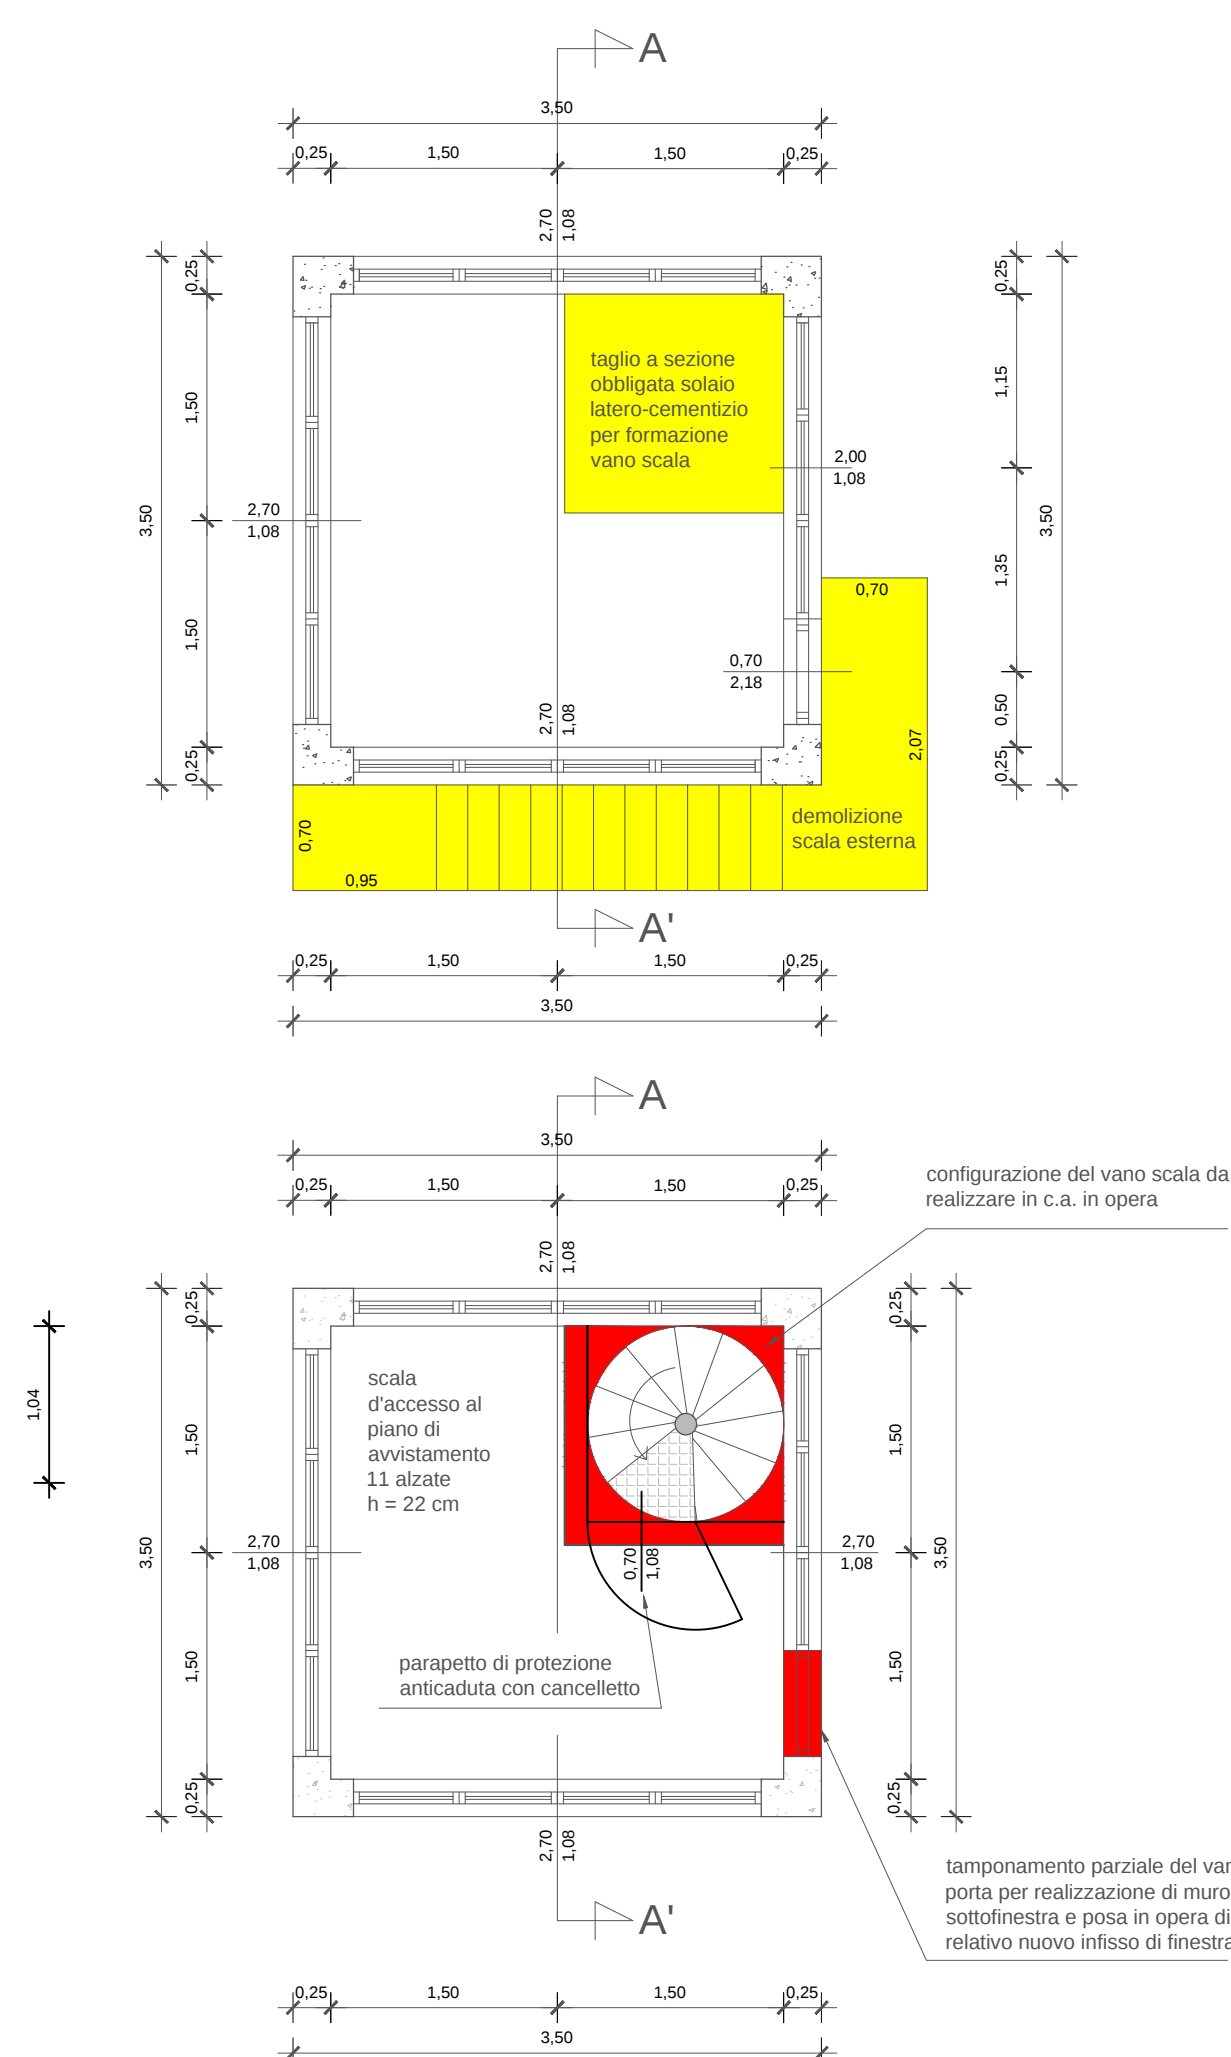


PIANTA DEL TETTO Sc. 1:50

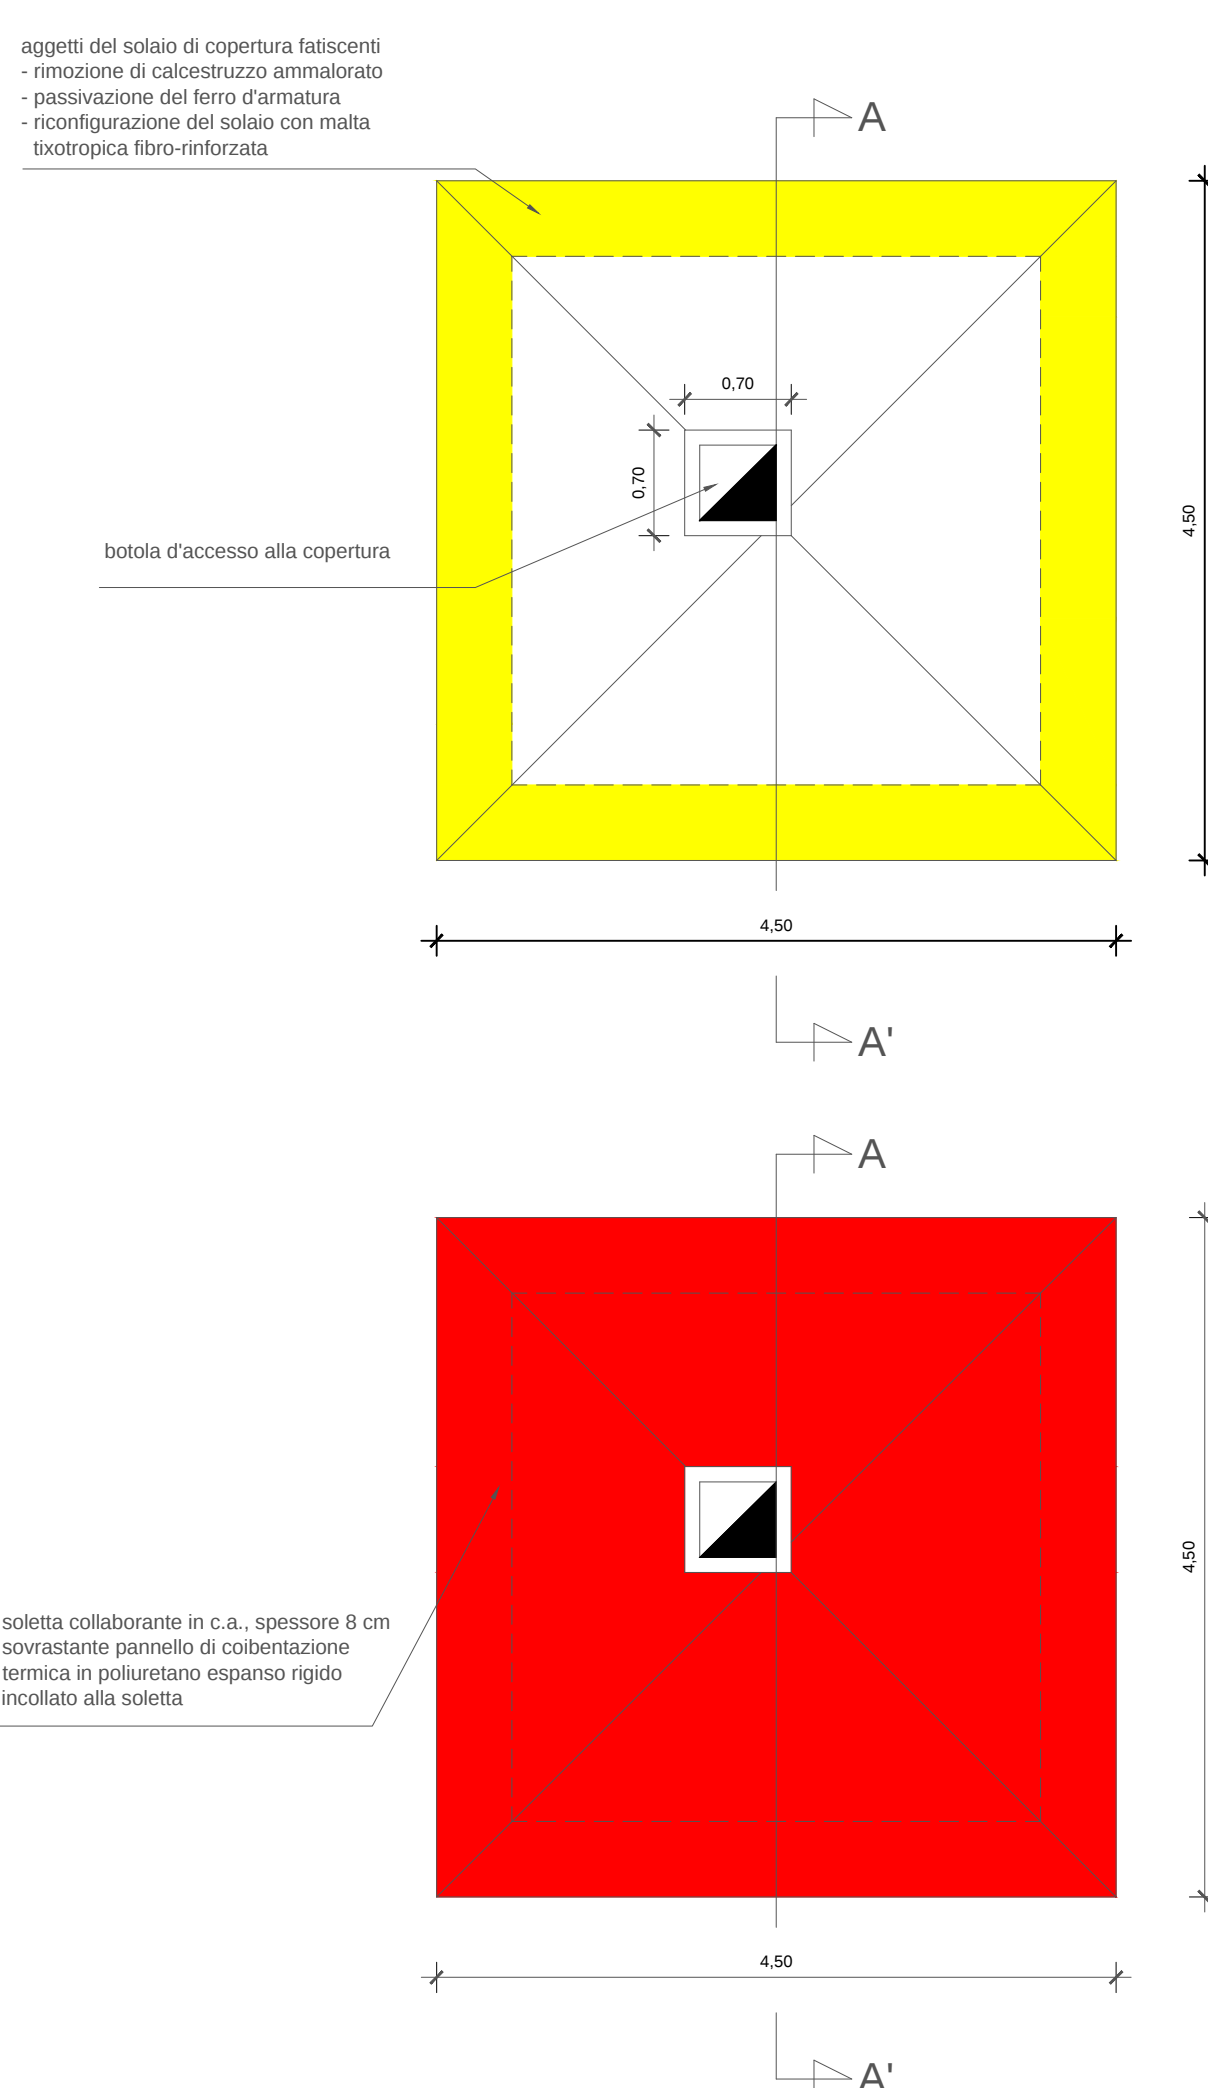


PIANTA DELLA COPERTURA Sc. 1:50

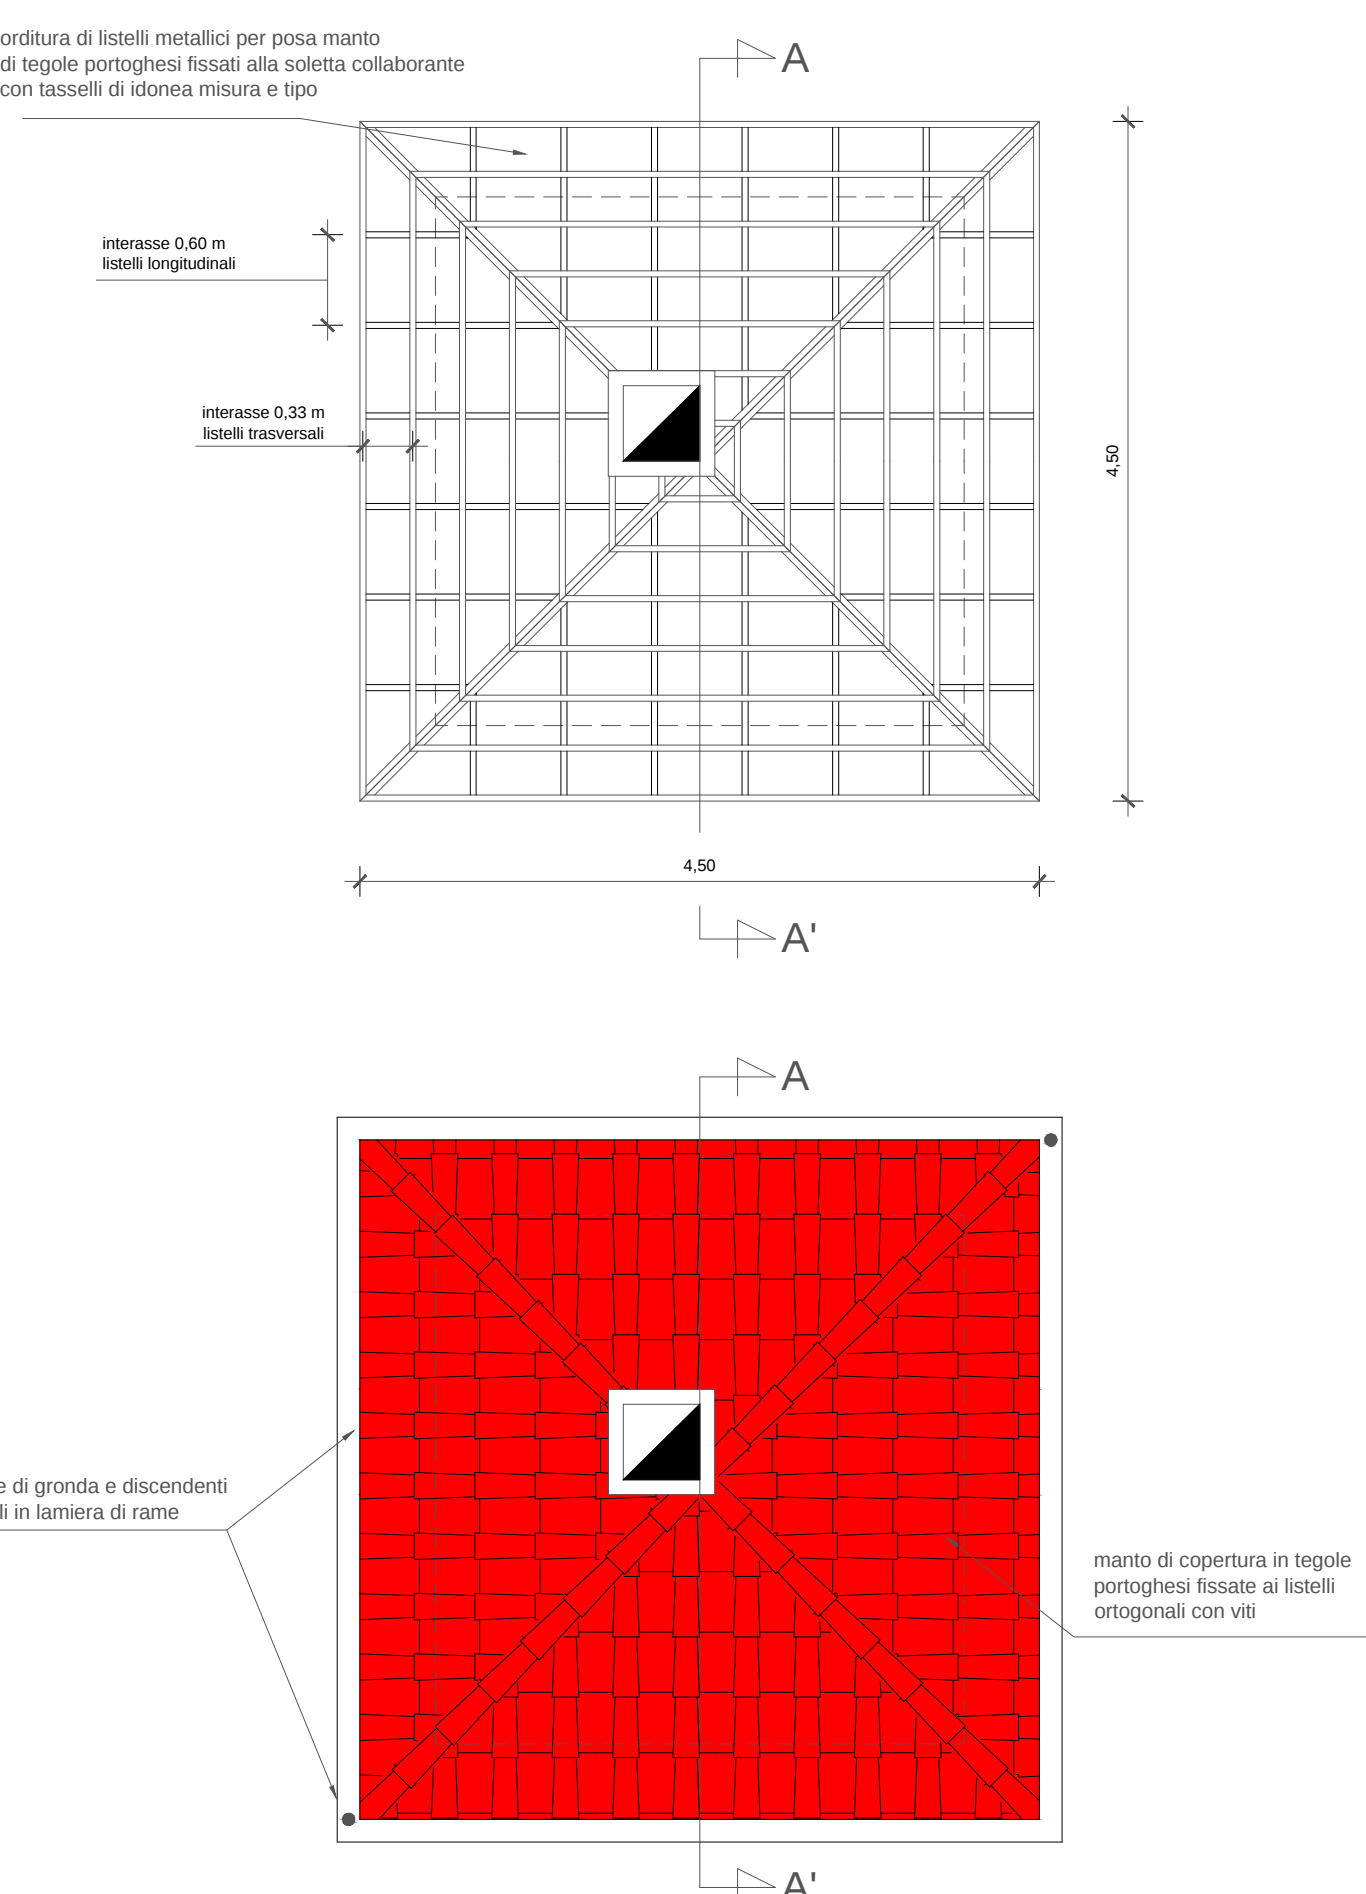

SEZIONE A-A' Sc. 1:50
Attuale

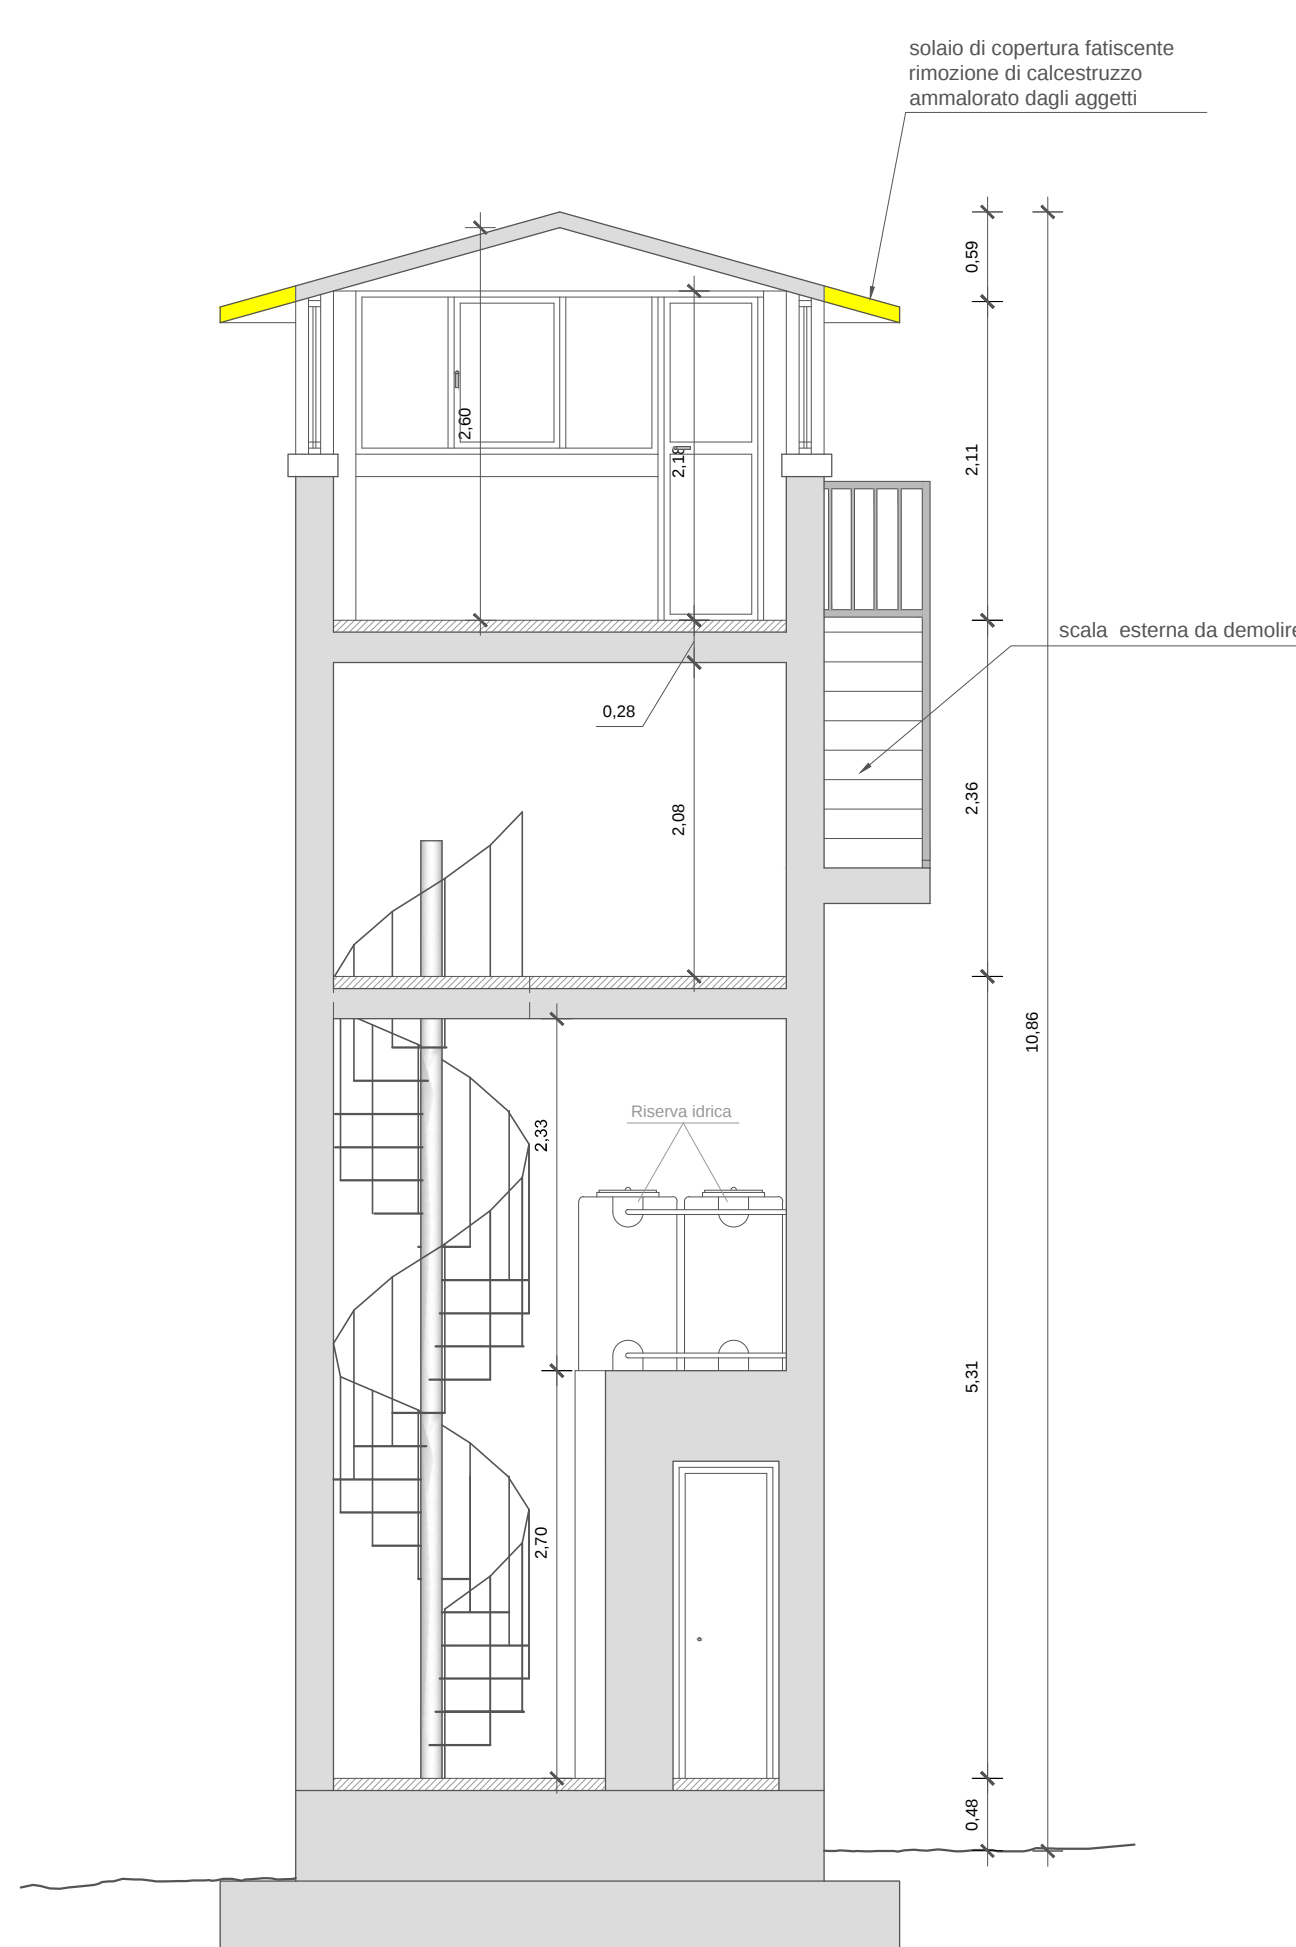

SEZIONE A-A' Sc. 1:50
Modificata
con ferri

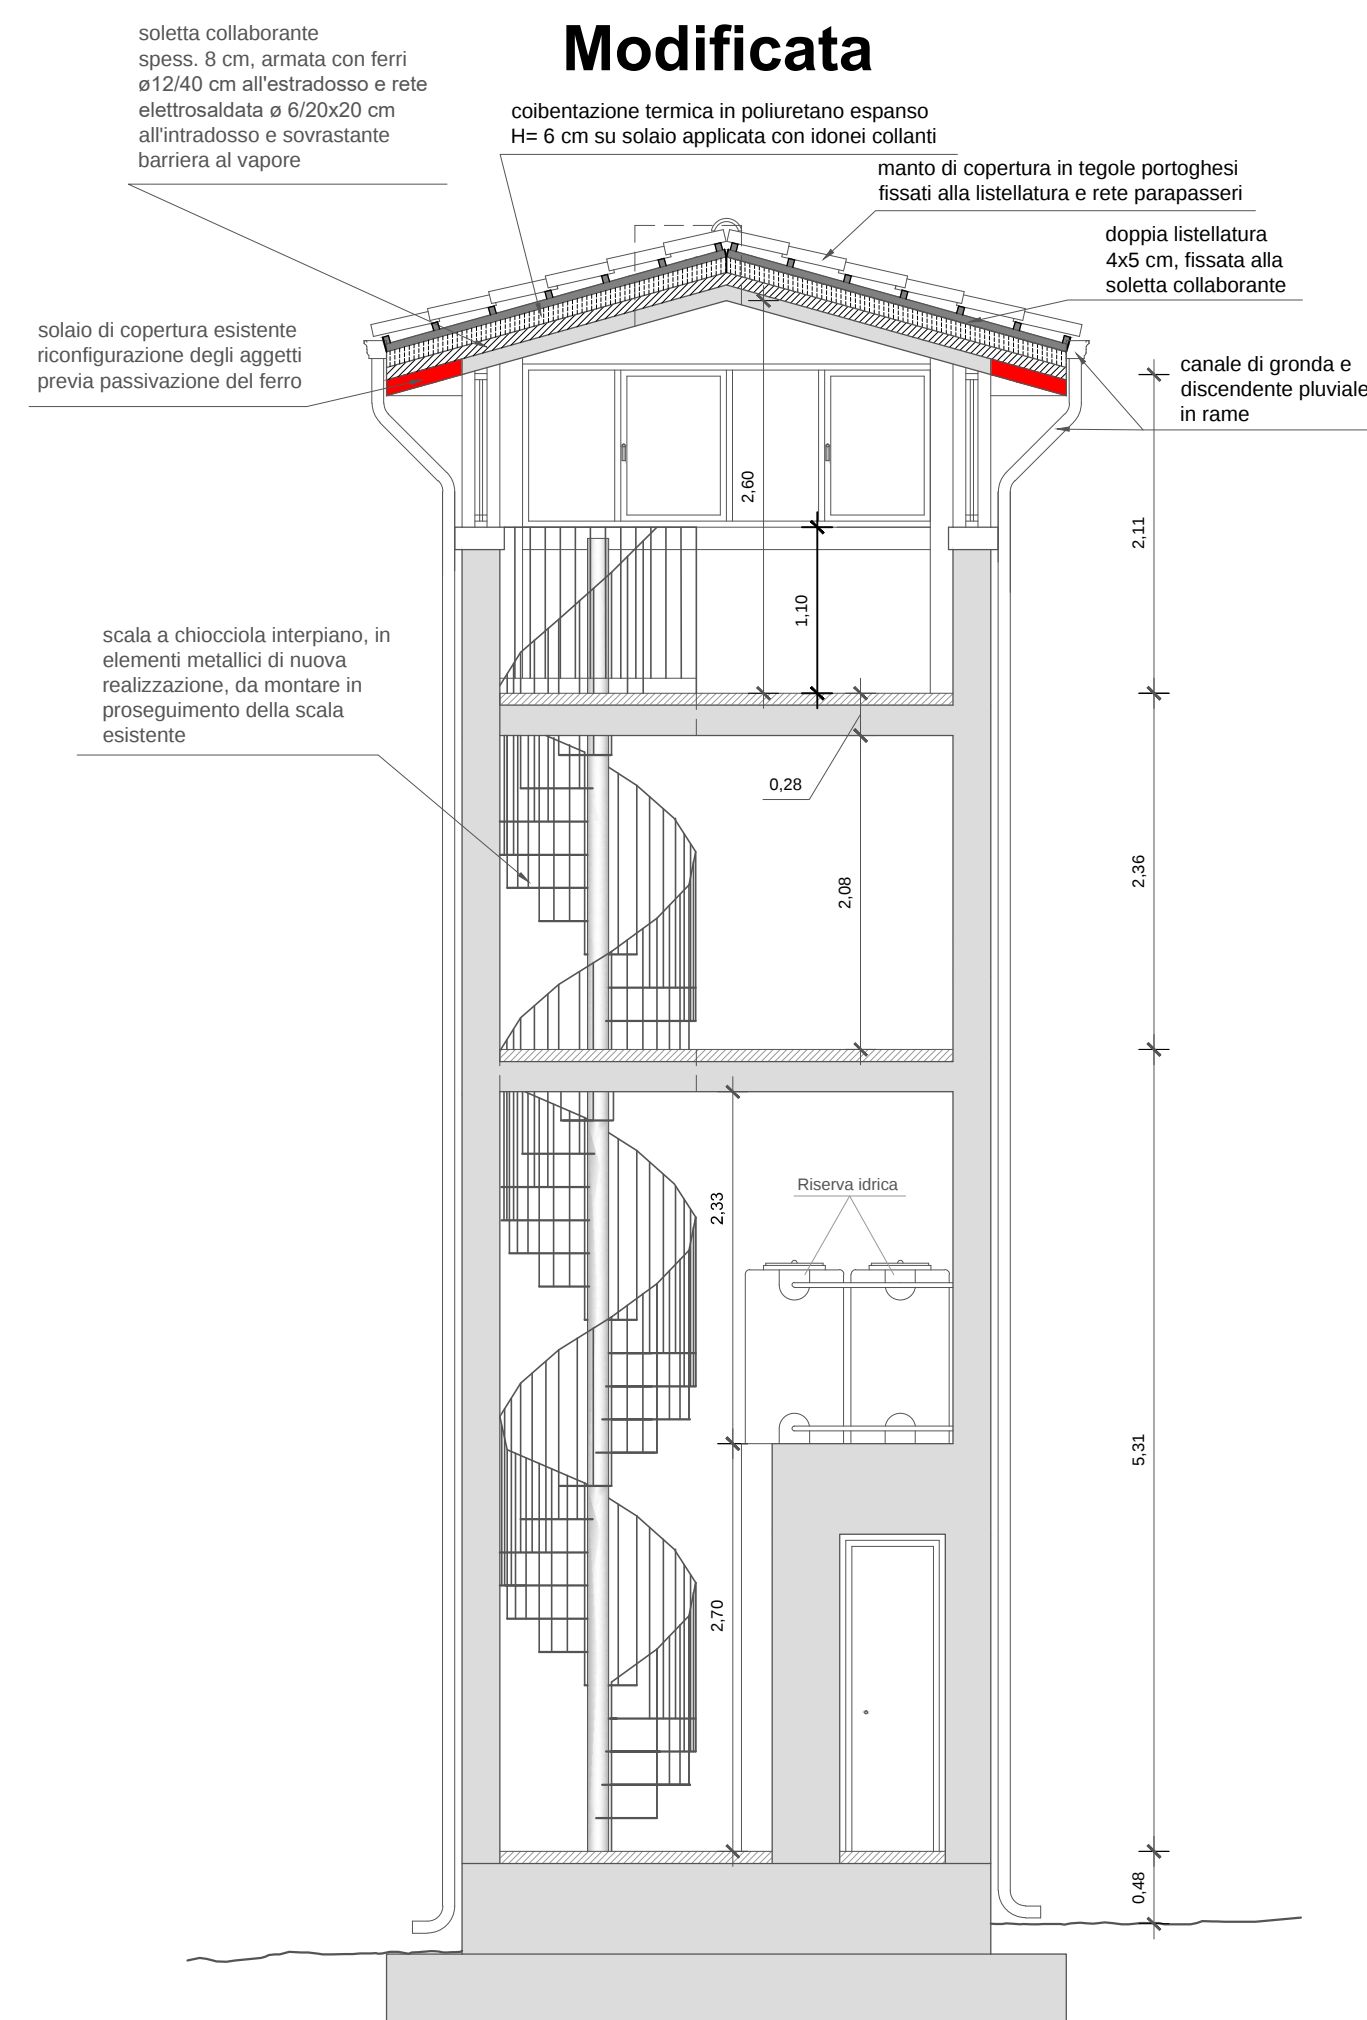

PARTICOLARE SCALA A CHIOCCIOLA Sc. 1:20

