


- LEGENDA**
- A - p.t. UFFICI ARCHIVIO - 1° P. FORESTERIA ARCHIVIO - 2° P. DEPOSITO FUORI USO
 - A1 - p.t. VANI DI SERVIZIO MUSEO DEL CERVO - SERVIZIO IGIENICO.
 - B - p.t. SALA MENSA RIVOLTA - 1° P. FORESTERIA (P.t. MAGAZZINO SALA MENSA)
 - B1 - p.t. SALA MENSA RIVOLTA - 2° P. FORESTERIA
 - D - p.t. GARAGE DEPOSITO
 - E - p.t. PALAZZINA PERI PERI (ZONA DI INTERVENTO)
 - F - p.t. TETTOIA SEDIA TRONCHI (ZONA DI INTERVENTO)
 - G - p.t. TETTOIA SEDIA TRONCHI (ZONA DI INTERVENTO)
 - H - p.t. TETTOIA SEDIA TRONCHI (ZONA DI INTERVENTO)
 - I - p.t. OFFICINA MECCANICA (P.t. MAGAZZINO)
 - L - p.t. TETTOIA (FRONDA SPECIATA)
 - L1 - p.t. TETTOIA DEPOSITO
 - M - p.t. CARROZZERIA

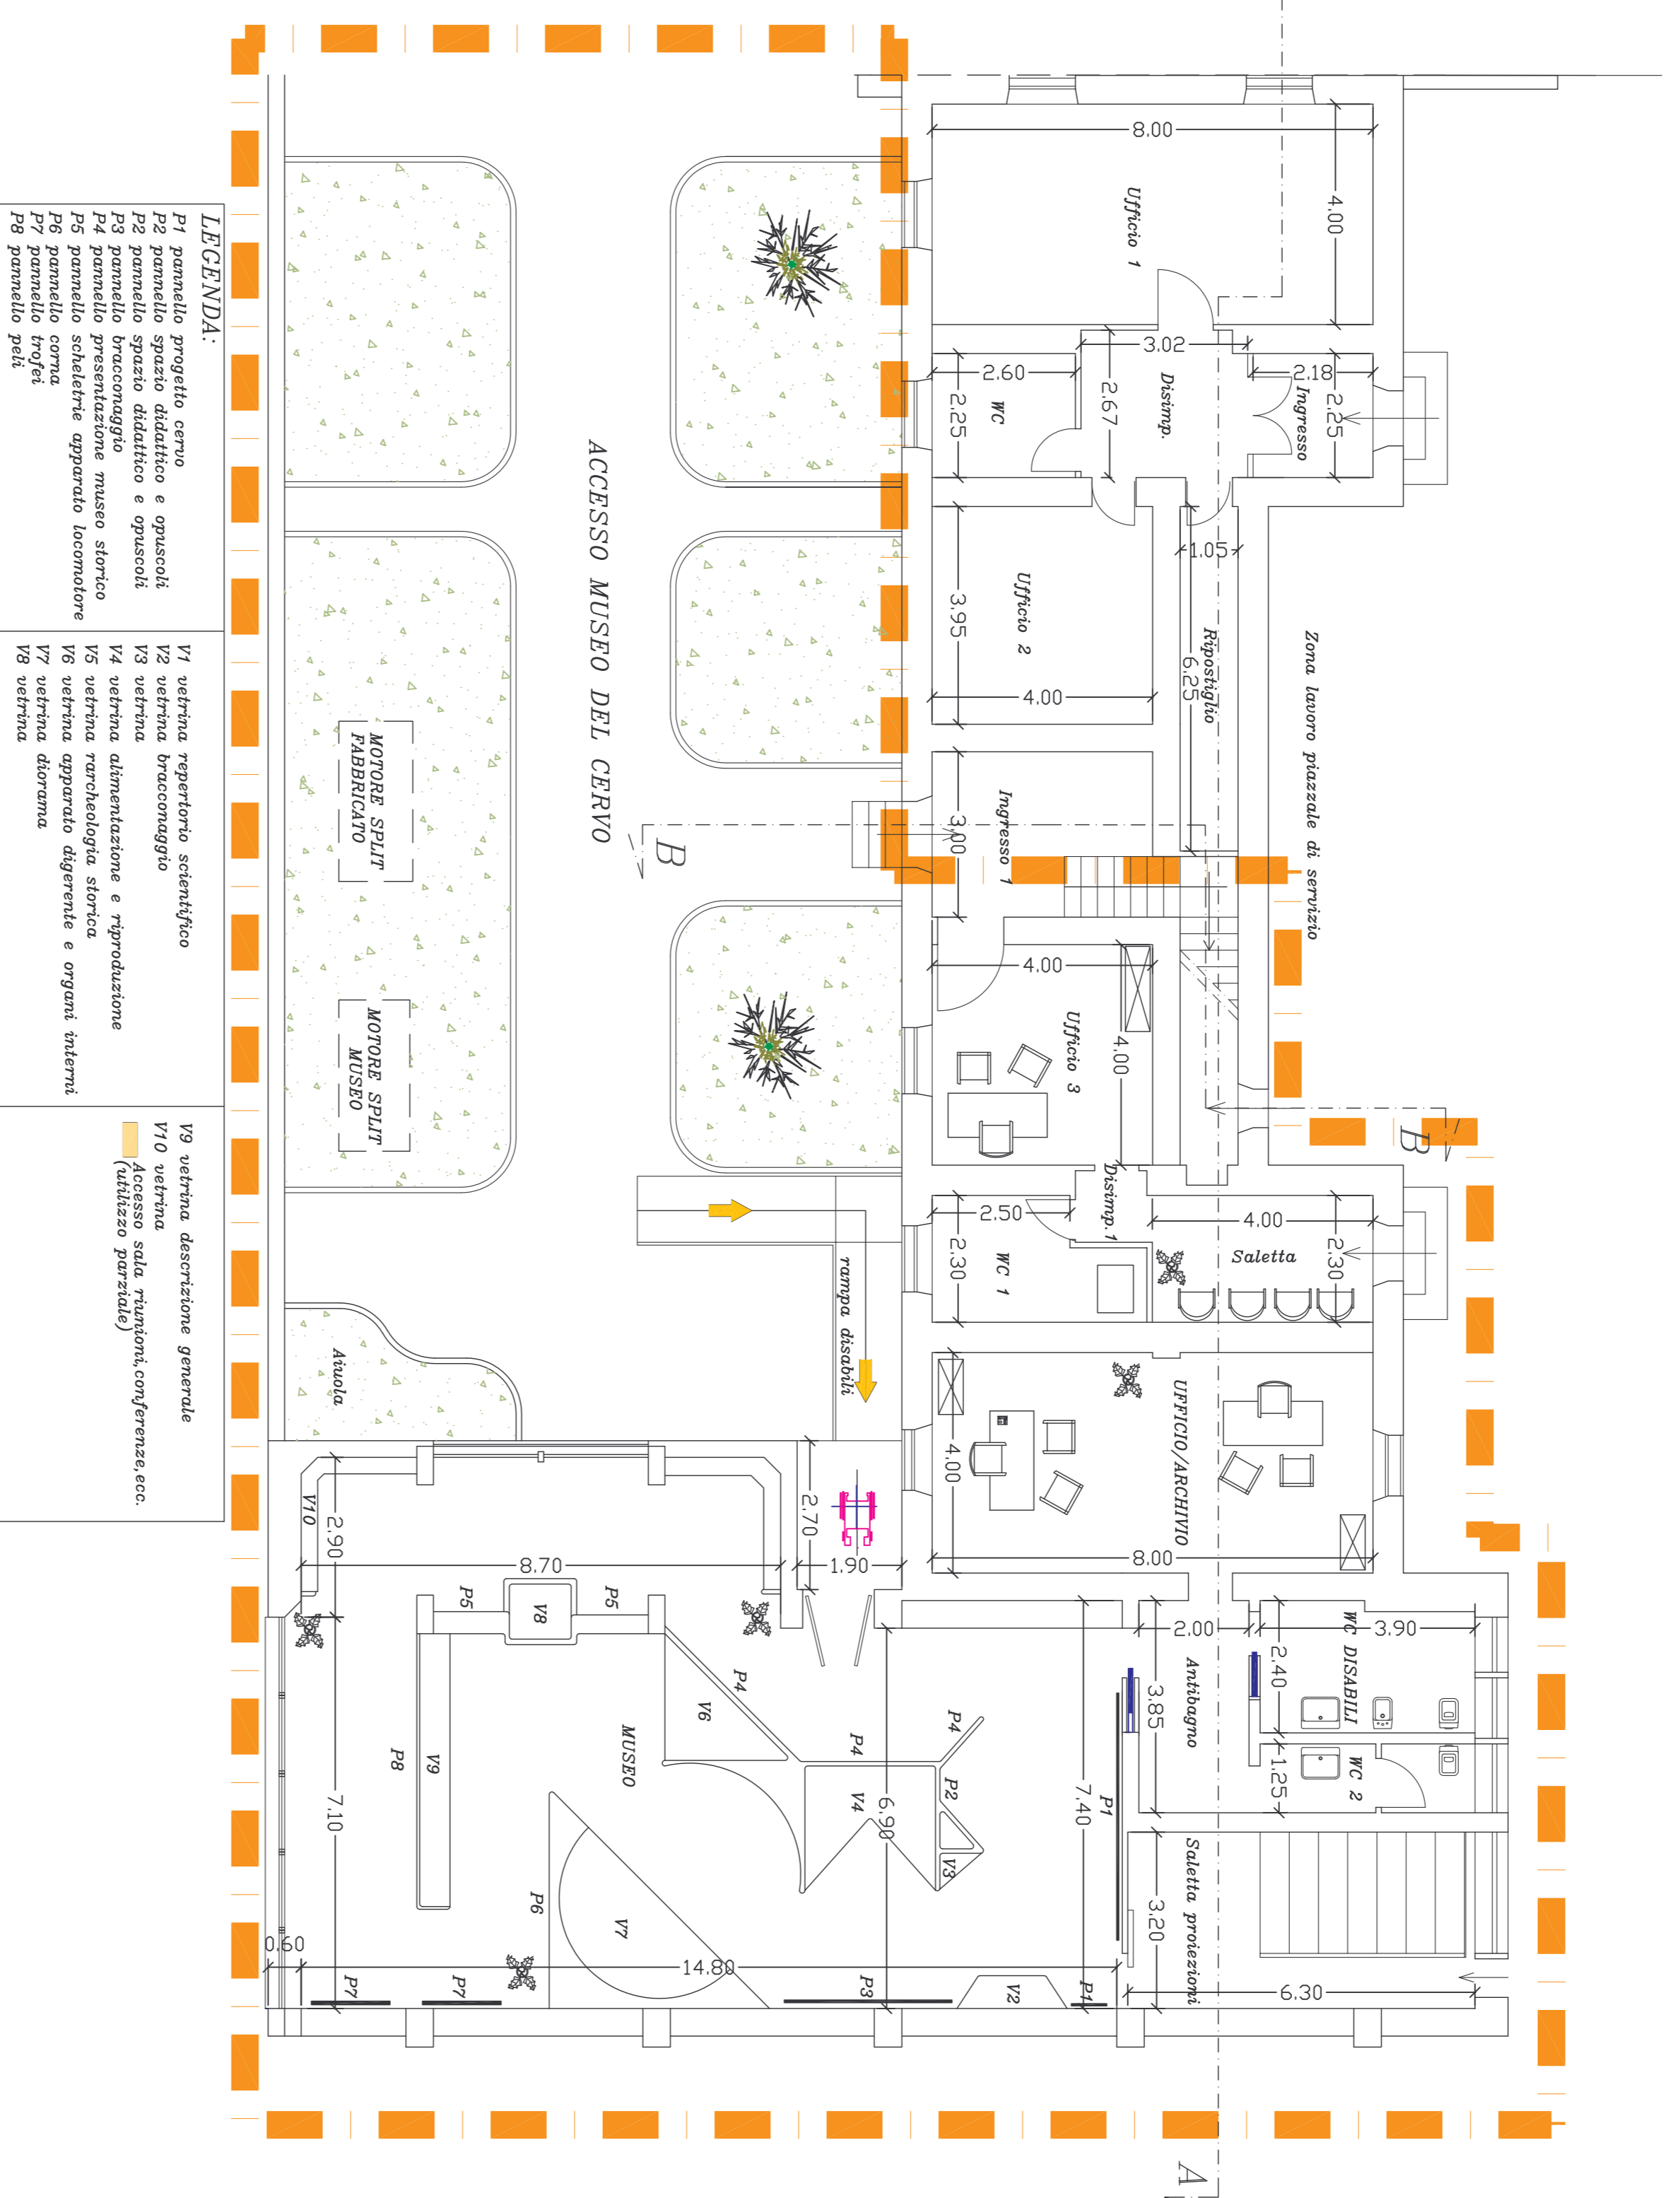

- LEGENDA:**
- P1 pannello progetto ceruo
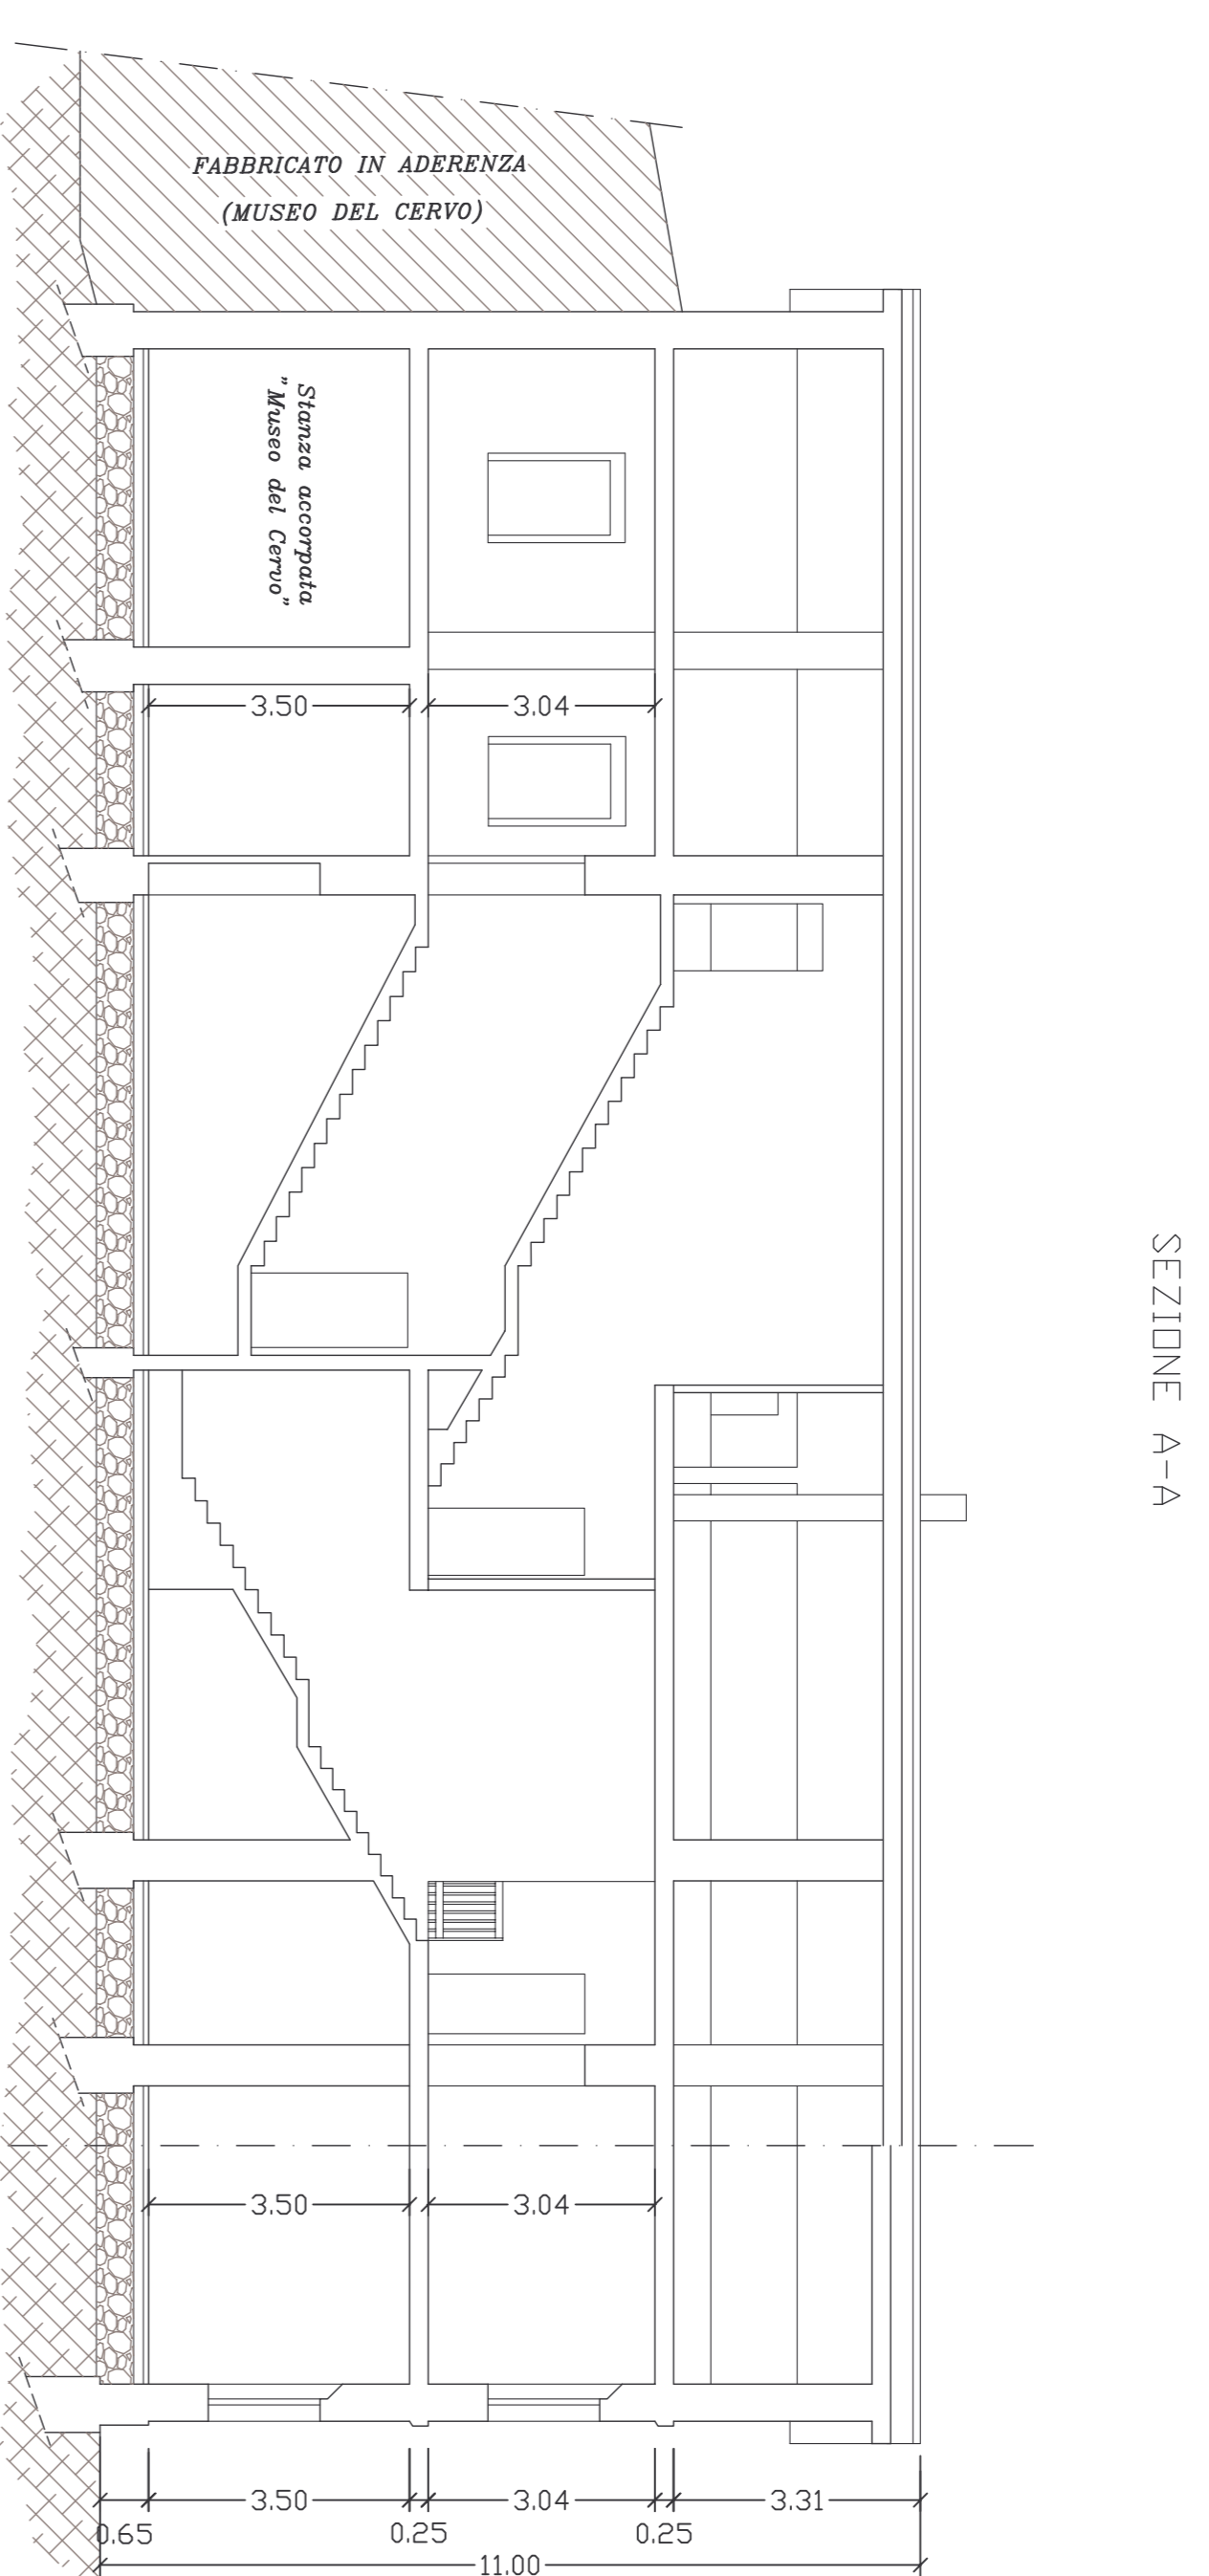





PLANIMETRIA SALA RIUNIONI E VANI COMPLEMENTARI
 PIANO PRIMO - Scala 1:100

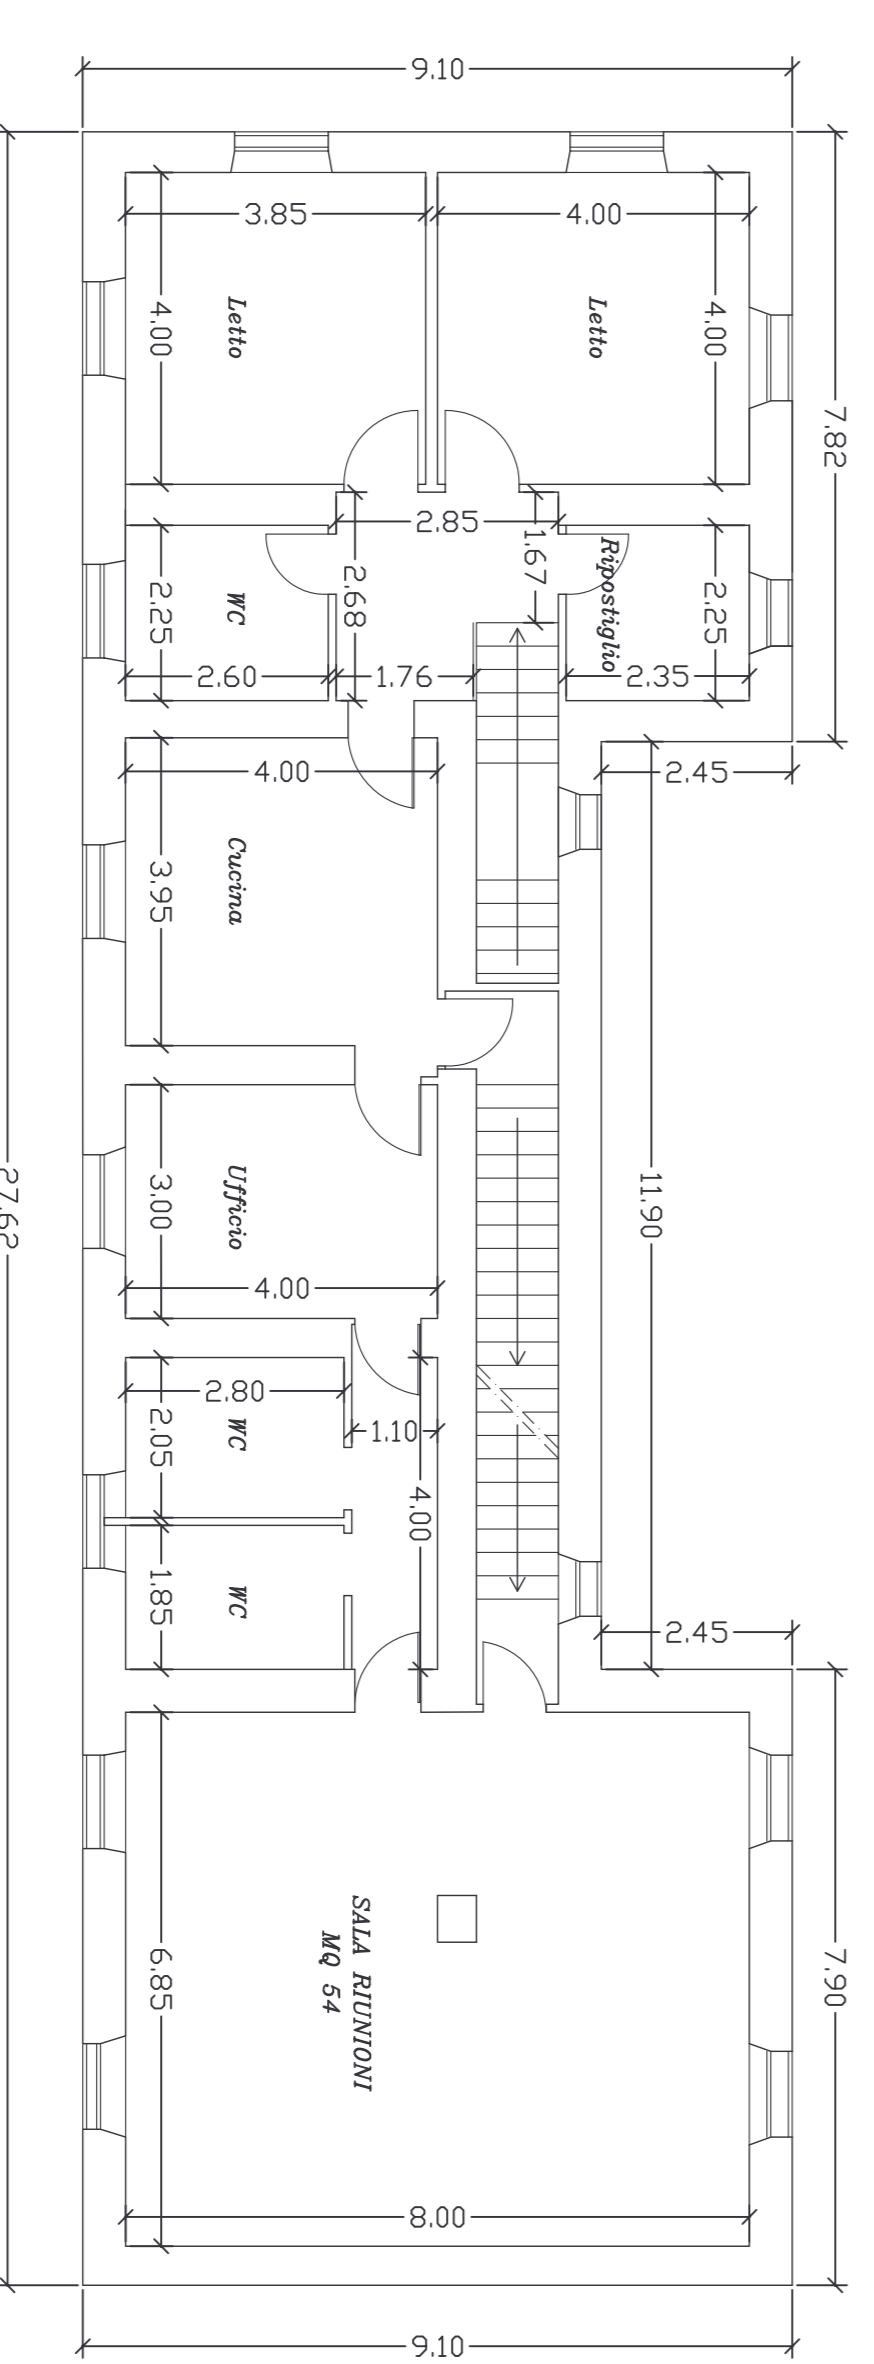

PIANTA SOTTOTETTO
 Scala 1:100

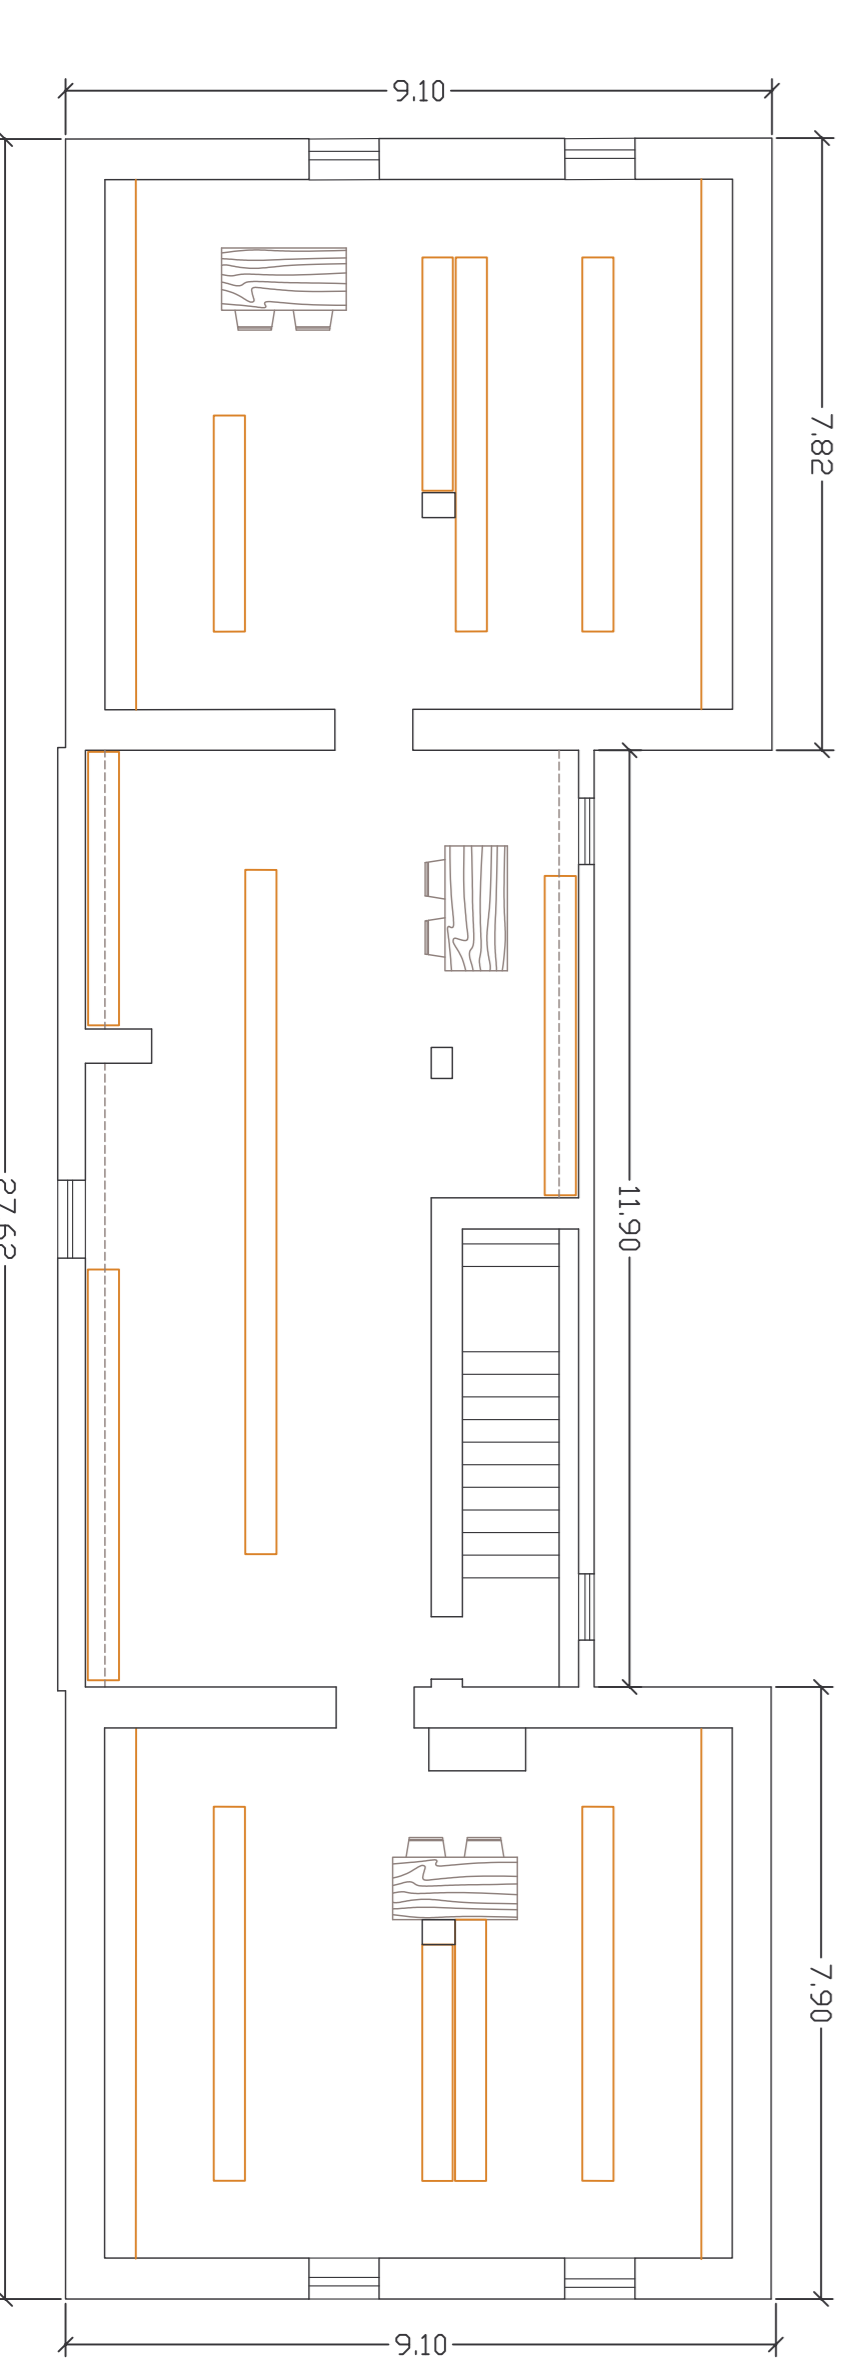

COMUNE DI SINNAI

ENTE FORESTE DELLA SARDEGNA R.A.S.
 SERVIZIO TERRITORIALE DI CAGLIARI



ELABORATO GRAFICO
 RAPPRESENTANTE IL CENTRO SERVIZI "UMBERTO NOCI" SETTEFRATELLI
 CONCESSIONE "MUSEO DEL CERVO"
 - STATO FINALE -

COROGRAFIA, PLANIMETRIA GENERALE, PIANTA DELLE
 COPERTURE E SISTEMAZIONE ESTERNA, PIANTA SEZIONI,
 PROSPETTI, CALCOLO DELLE SUPERFICI

