
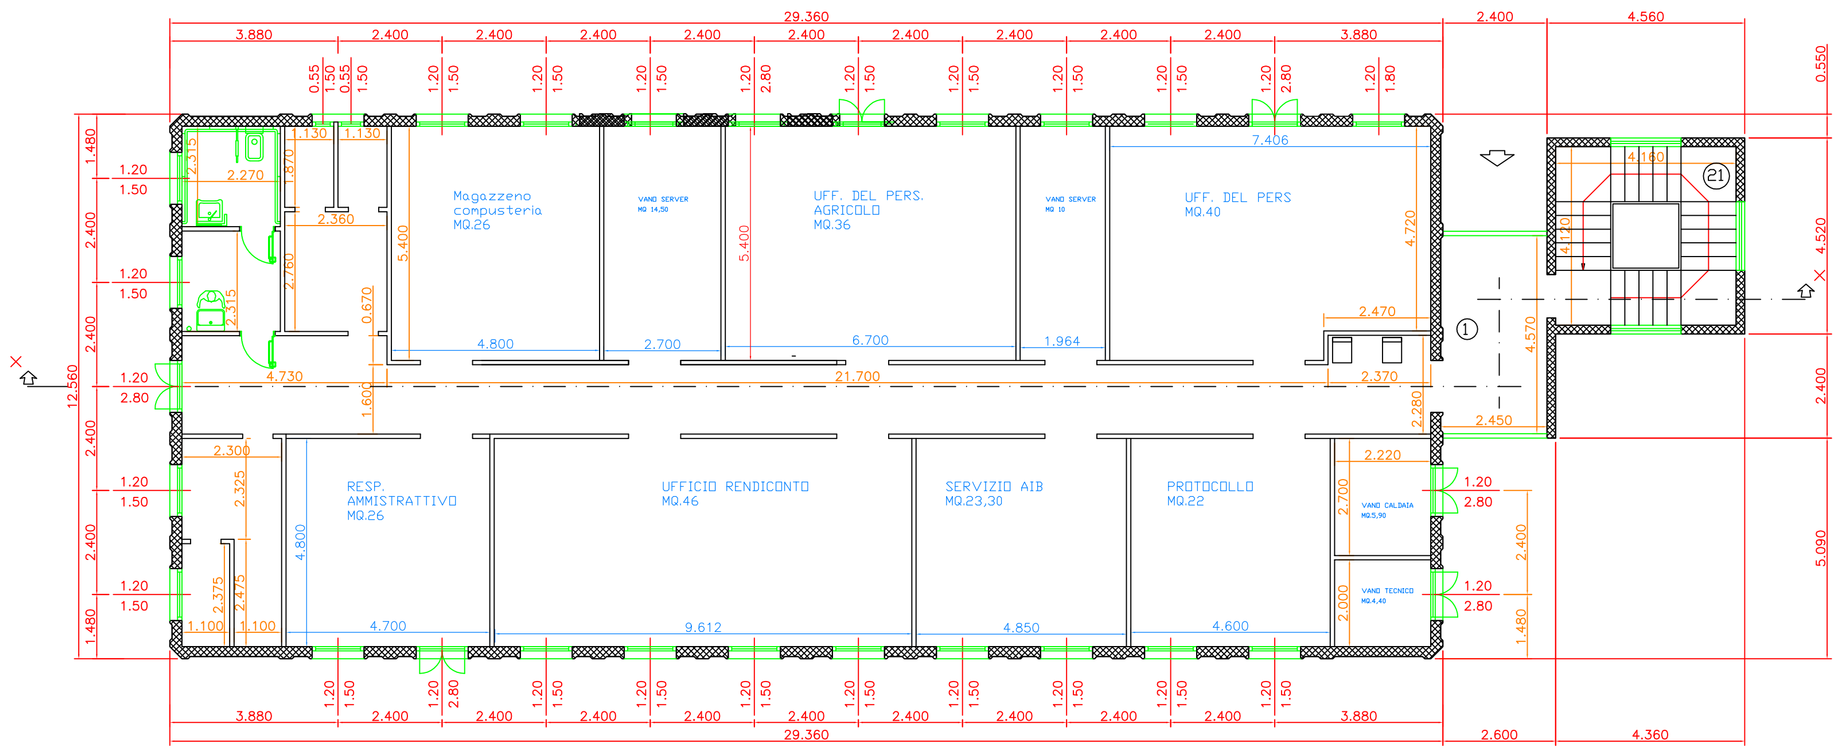


SERVIZIO TERRITORIALE DI TEMPIO

PIANTA PIANO TERRA

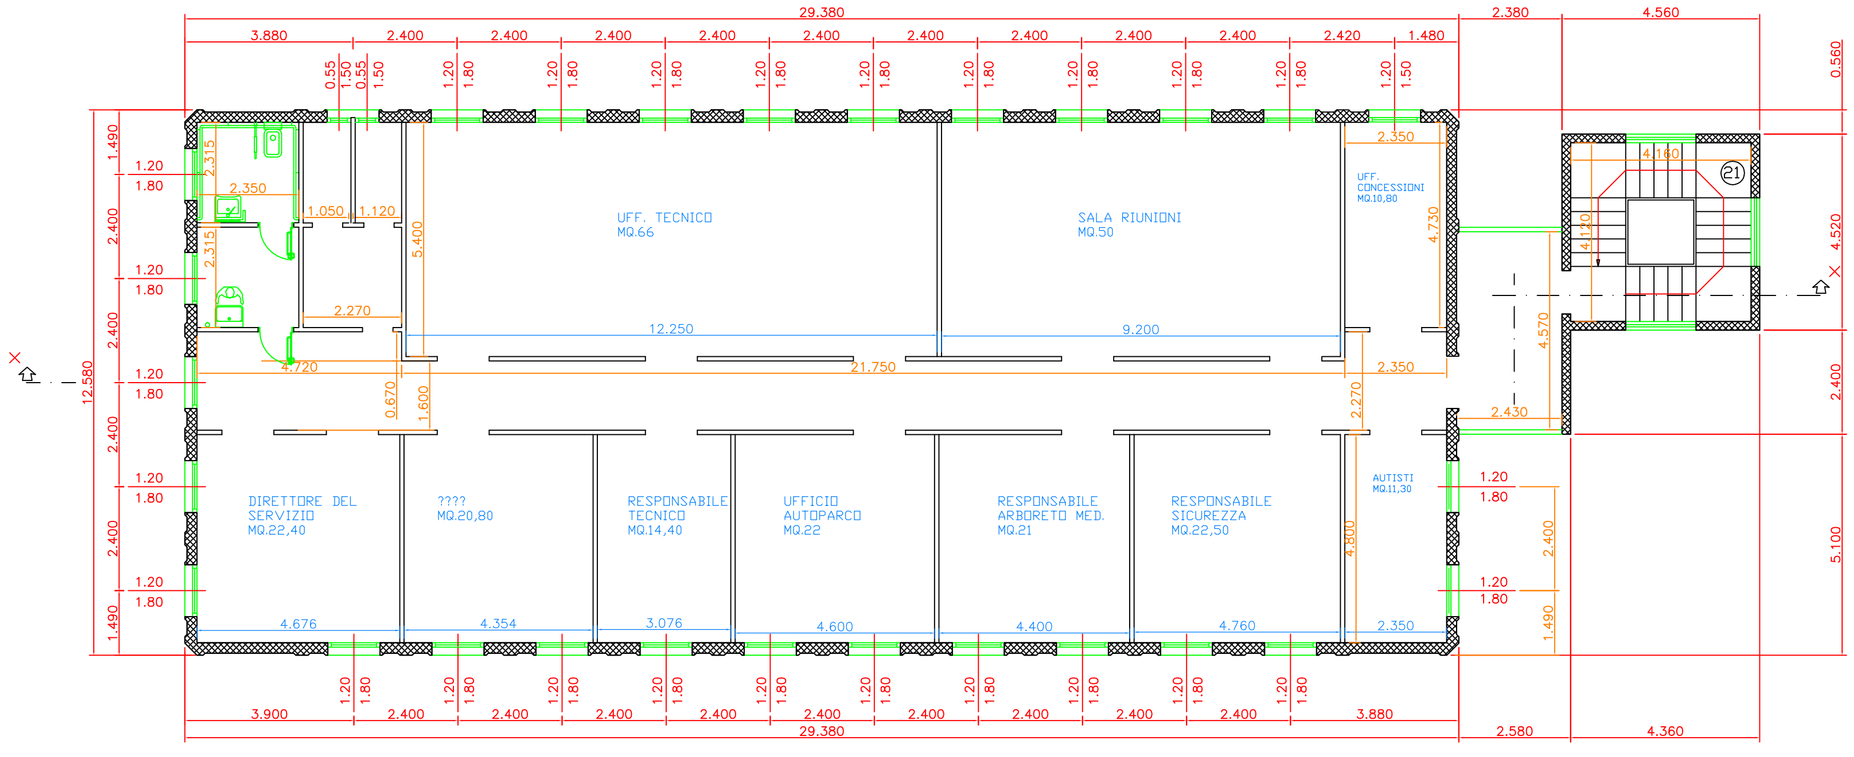

SERVIZIO TERRITORIALE DI TEMPIO

PIANTA PIANO PRIMO