MODULARIO
F. rig. rend. 496

MINISTERO DELLE FINANZE
DIPARTIMENTO DEL TERRITORIO
CATASTO EDILIZIO URBANO (RDL 13-4-1939, n. 652)


LIRE 300

Planimetria di u.i.u. in Comune di ORISTANO via CAGLIARI - VIA DEL PORTO civ. SNC


I.S.O.L.A.
ISTITUTO SARDO ORGANIZZAZIONE LAVORO ARTIGIANO
CENTRO PILOTA PER LA LAVORAZIONE DELLA CERAMICA

PLANIMETRIA N. 2 DI 2

PLANIMETRIA DEL LOTTO Sc. 1:1000

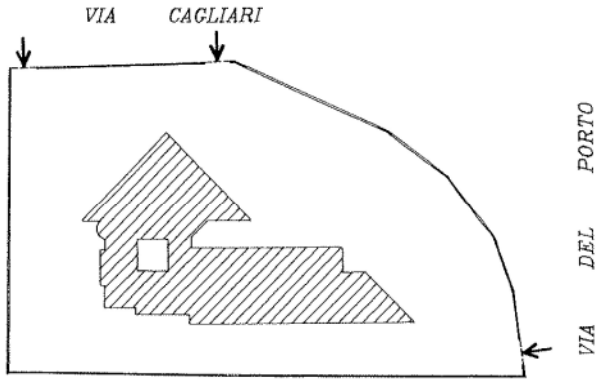

CASERMA VIGILI DEL FUOCO

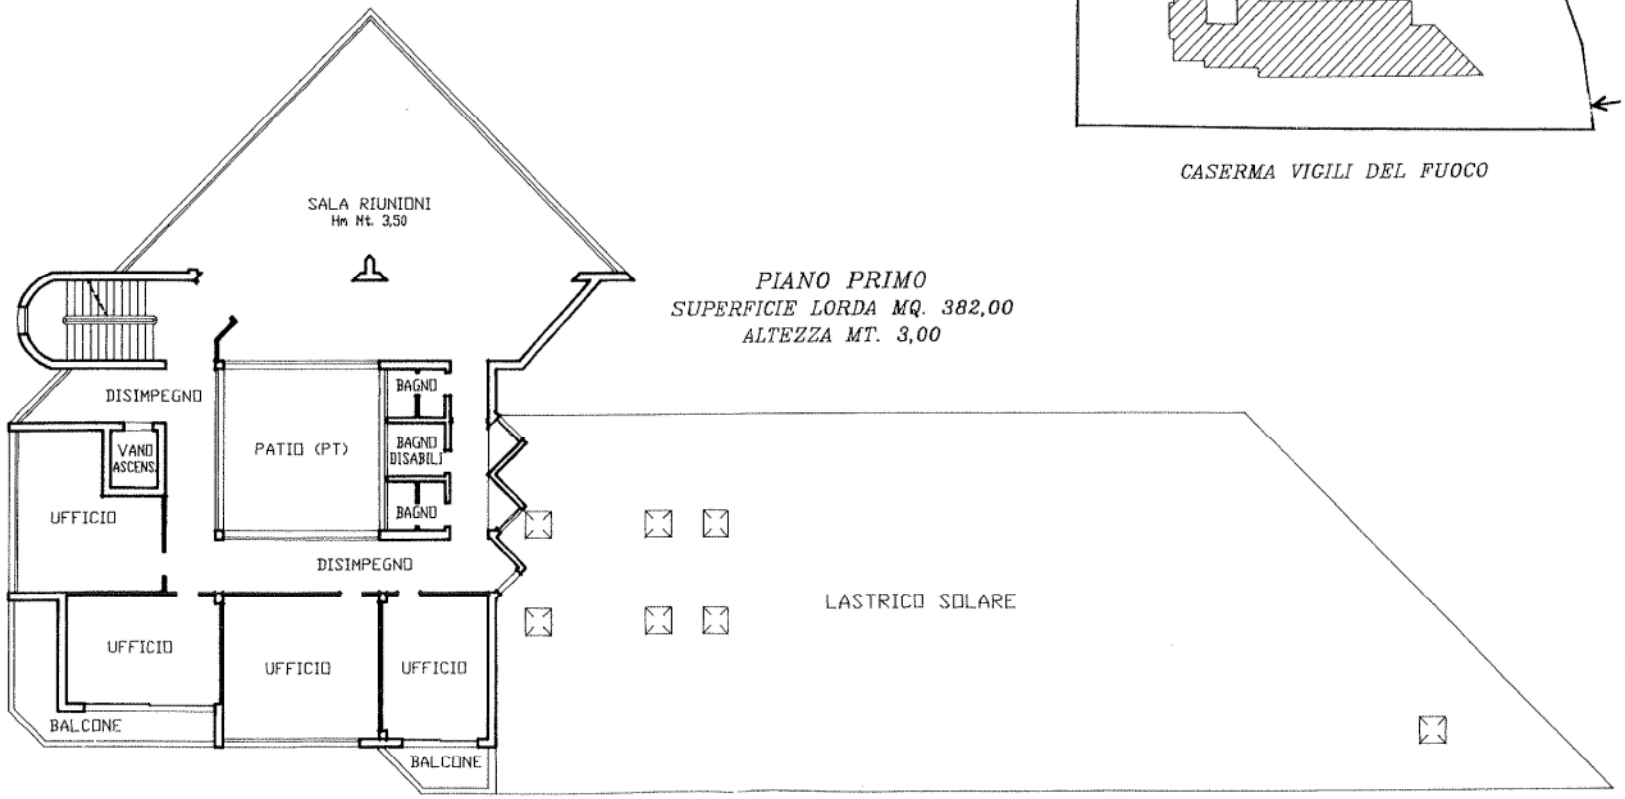

PIANO PRIMO
SUPERFICIE LORDA MQ. 382,00
ALTEZZA MT. 3,00

ORIENTAMENTO

SCALA DI 1:200

Dichiarazione di N.C. ☒
Denuncia di variazione ☐

Identificativi catastali
F. 21
n. 1884 sub.

Compilata dal PERITO EDILE
(Titolo, cognome e nome)
FARCI PAOLO

Iscritto all'albo de PERITI INDUSTRIALI
della provincia di CAGLIARI n. 793

data *Firma*

RISERVATO ALL'UFFICIO

Roma - Istituto Poligrafico e Zecca dello Stato - P.V.