
ENTE FORESTE DELLA SARDEGNA
Servizio Territoriale di Sassari

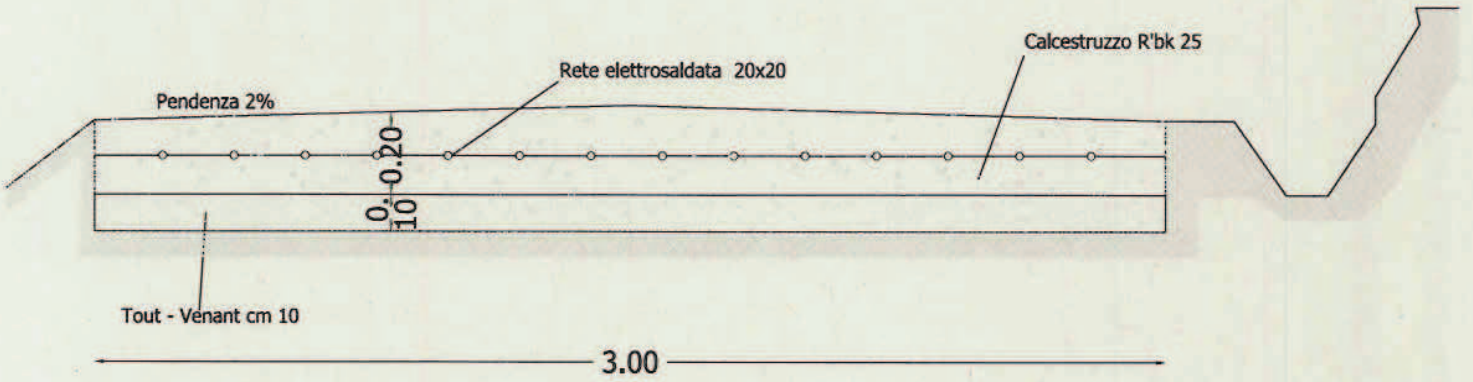

INTERVENTO DI DEPOLVERIZZAZIONE DEL TRATTO DI STRADA BUCCAIU - MONTE RASU, UBICATO ALL'INTERNO DELLA U.G.B. MONTE PISANU COMUNE DI BONO, LOCALITA' "BUCCAIDU".

Il Direttore del Servizio Territoriale: Dott. Gavino PALMAS	Elaborato: **SEZIONE TIPO**
Progetto: Ente Foreste della Sardegna Geom. Tonino FLORE Collegio Provinciale Geometri e Geometri Laureati Iscrizione Albo N. 1644 Geometra Tonino Flore	Scala: 1:20 Data: Agosto 2011 Tav.: 3


Calcestruzzo R'bk 25
Rete elettrosaldata 20x20
Pendenza 2%
0.20
0.10
Tout - Venant cm 10
3.00

ENTE FORESTE DELLA SARDEGNA
Servizio Territoriale di Sassari



INTERVENTO DI DEPOLVERIZZAZIONE DEL TRATTO DI STRADA BUCCAIU - MONTE RASU, UBICATO ALL'INTERNO DELLA U.G.B. MONTE PISANU COMUNE DI BONO, LOCALITA' "BUCCAIDU".

Il Direttore del Servizio Territoriale:
Dott. Gavino PALMAS

Elaborato:

COROGRAFIE
CARTA CATASTALE

Progetto:
Ente Foreste della Sardegna

Geom. Tonino FLORE

Collegio Provinciale Geometri e Geometri Laureati di Sassari
Iscrizione Albo N. 1644
Geometra
Tonino Flore

Scala:	Data:	Tav.:
1:5000	Agosto 2011	4

PLANIMETRICA CATASTALE




Comune di Bono: Foglio 9, mapp. 16 - Foglio 10, mapp. 30

Scala 1:5000

CARTA TECNICA REGIONALE

BONO

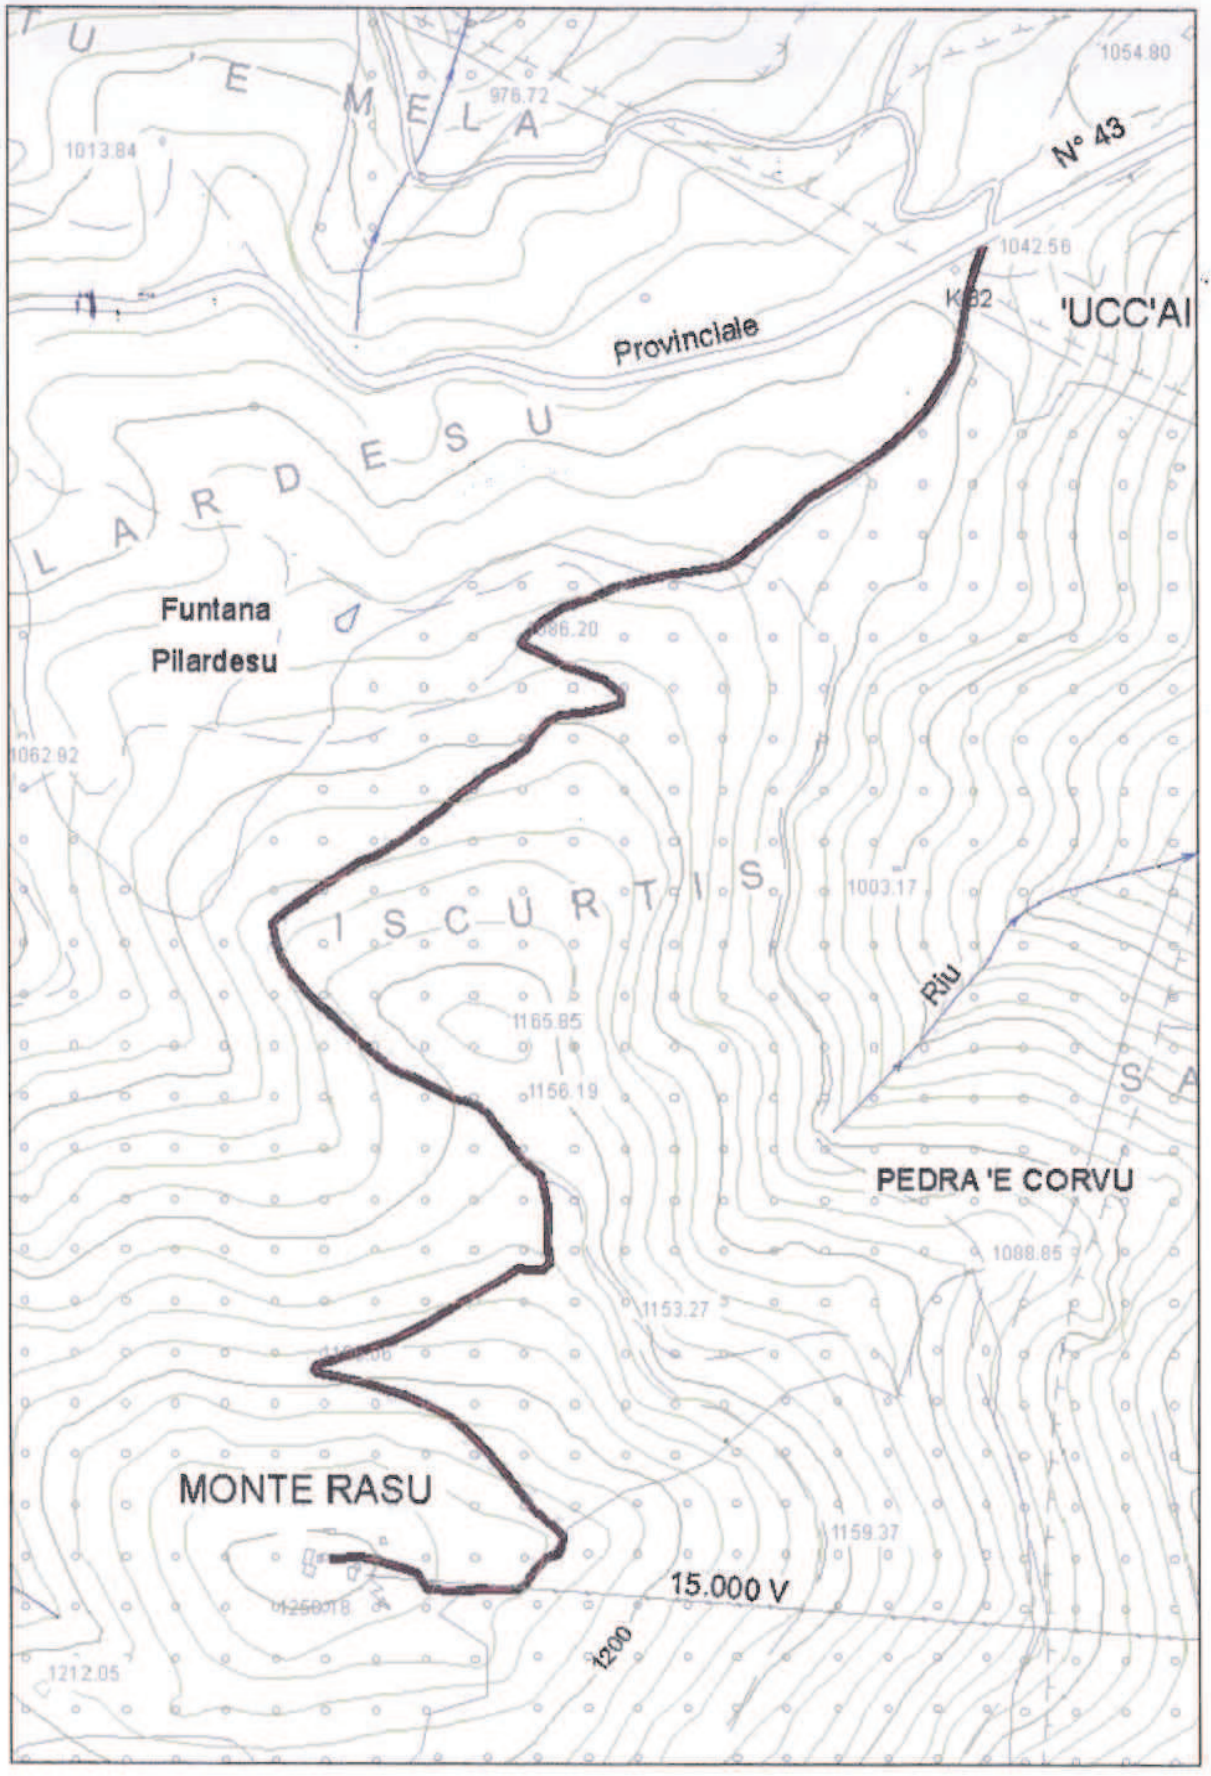

Sezione N. 481130

Scala 1:5000

ORTOFOTO

BONO



Sezione N. 481130

Scala 1:5000

ENTE FORESTE DELLA SARDEGNA
Servizio Territoriale di Sassari



INTERVENTO DI DEPOLVERIZZAZIONE DEL TRATTO DI STRADA BUCCAIU - MONTE RASU, UBICATO ALL'INTERNO DELLA U.G.B. MONTE PISANU COMUNE DI BONO, LOCALITA' "BUCCAIDU".

Il Direttore del Servizio Territoriale:
Dott. Gavino PALMAS

Elaborato:

DOCUMENTAZIONE FOTOGRAFICA

Progetto:
Ente Foreste della Sardegna

Geom. Tonino FLORE

Collegio Provinciale Geometri e Geometri Laureati di Sassari
Iscrizione Albo N. 1644
Geometra Tonino Flore

Scala:	Data:	Tav.:
	Agosto 2011	5



Fotografia n. 01



Fotografia n. 02



Fotografia n. 03



Fotografia n. 04



Fotografia n. 05

ENTE FORESTE DELLA SARDEGNA
Servizio Territoriale di Sassari



INTERVENTO DI DEPOLVERIZZAZIONE DEL TRATTO DI STRADA BUCCAIU - MONTE RASU, UBICATO ALL'INTERNO DELLA U.G.B. MONTE PISANU COMUNE DI BONO, LOCALITA' "BUCCAIDU".

Il Direttore del Servizio Territoriale: Dott. Gavino PALMAS	Elaborato: **SIMULAZIONE**
Progetto: Ente Foreste della Sardegna Geom. Tonino Flore Collegio Provinciale Geometri e Geometri Laureati Iscrizione Albo N. 1644 Geometra Tonino Flore	Scala: / Data: Agosto 2011 / Tav.: 6



Fotografia n. 01



Fotografia n. 02



Fotografia n. 03



Fotografia n. 04



Fotografia n. 05