Ente Foreste della Sardegna

- REGIONE SARDEGNA -

Lavori di ristrutturazione ed adeguamento delle strutture
e realizzazione degli impianti tecnologici
nel complesso aziendale "Campulongu"
località Massama - Oristano

Progetto Definitivo-Esecutivo

Corpo E - Pareti divisorie mobili: Pianta, sezione e particolari costruttivi


Il Responsabile del Procedimento
Dott. Maurizio Frongia

Gruppo di Progettazione
- Dott. Ing. Enrico Montaldo
- ITACA S.p.a.
- Dott. Ing. Roberto Lassandro
- Dott. Ing. Giuseppe Iuculano
- Dott. Agr. Nicola Virdis


TAVOLA

A.17.8.2


PIANTA CORPO E Scala 1:200

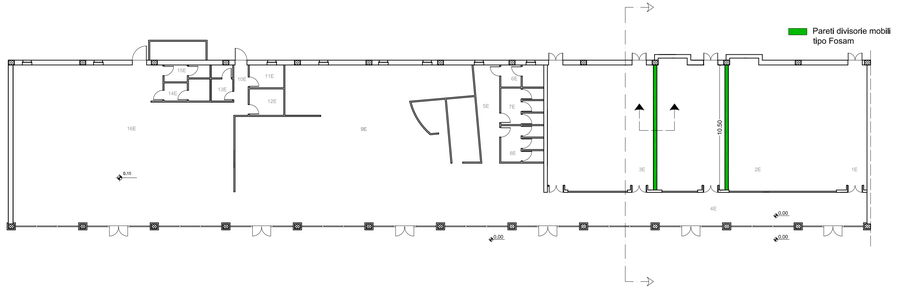

SCHEMA DEI BINARI DI SCORRIMENTO DEI PANNELLI Scala 1:200

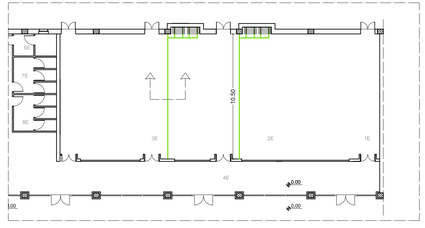


SCHEMA DI RACCOLTA DEI PANNELLI Scala 1:50

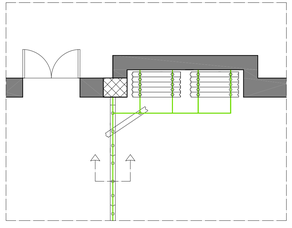


L'area di parcheggio dei pannelli è esterna, è collocata a 90° rispetto all'asse di partizione e ha due punti di sospensione.


MODULO TIPO S DELLA FOSAM Scala 1:20

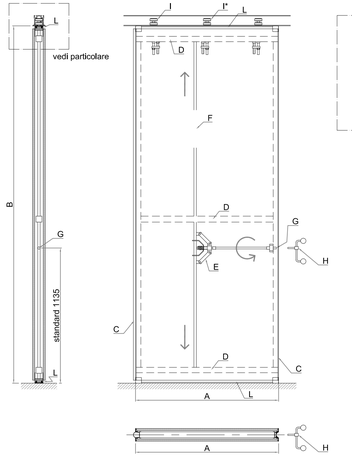

Particolare Scala 1:5

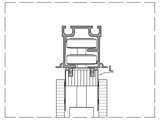

MODULO TIPO TC DELLA FOSAM Scala 1:20

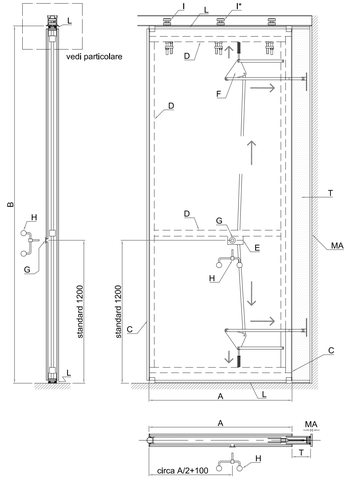

A larghezza modulo (max 1200mm)
B altezza parete da pavimento finito al filo inferiore della guida
C profilo verticale in alluminio anodizzato argento in vista o nascosto
D tubolare in ferro 50x50mm
E meccanica di comando
F meccanica di trasmissione della spinta agli elementi di compensazione
G innesto manovella di comando
H manovella di comando
I carrello di scorrimento singolo(*) o doppio
L elementi di compensazione con guarnizioni ad incastro tra i moduli (corsa standard 25mm circa)

A larghezza modulo (max 1200mm, min. 700mm)
B altezza parete da pavimento finito al filo inferiore della guida
C profilo verticale in alluminio anodizzato argento in vista o nascosto
D tubolare in ferro 50x50mm
E meccanica di comando
F meccanica di trasmissione della spinta agli elementi di compensazione
G innesto manovella di comando
H manovella di comando e lato di inserimento standard
I carrello di scorrimento singolo(*) o doppio
L elementi di compensazione con guarnizioni ad incastro tra i moduli (corsa standard 25mm circa)
T compenso telescopico per chiusura laterale (corsa 150mm per moduli bicarrello e 100mm per moduli monocarrello)