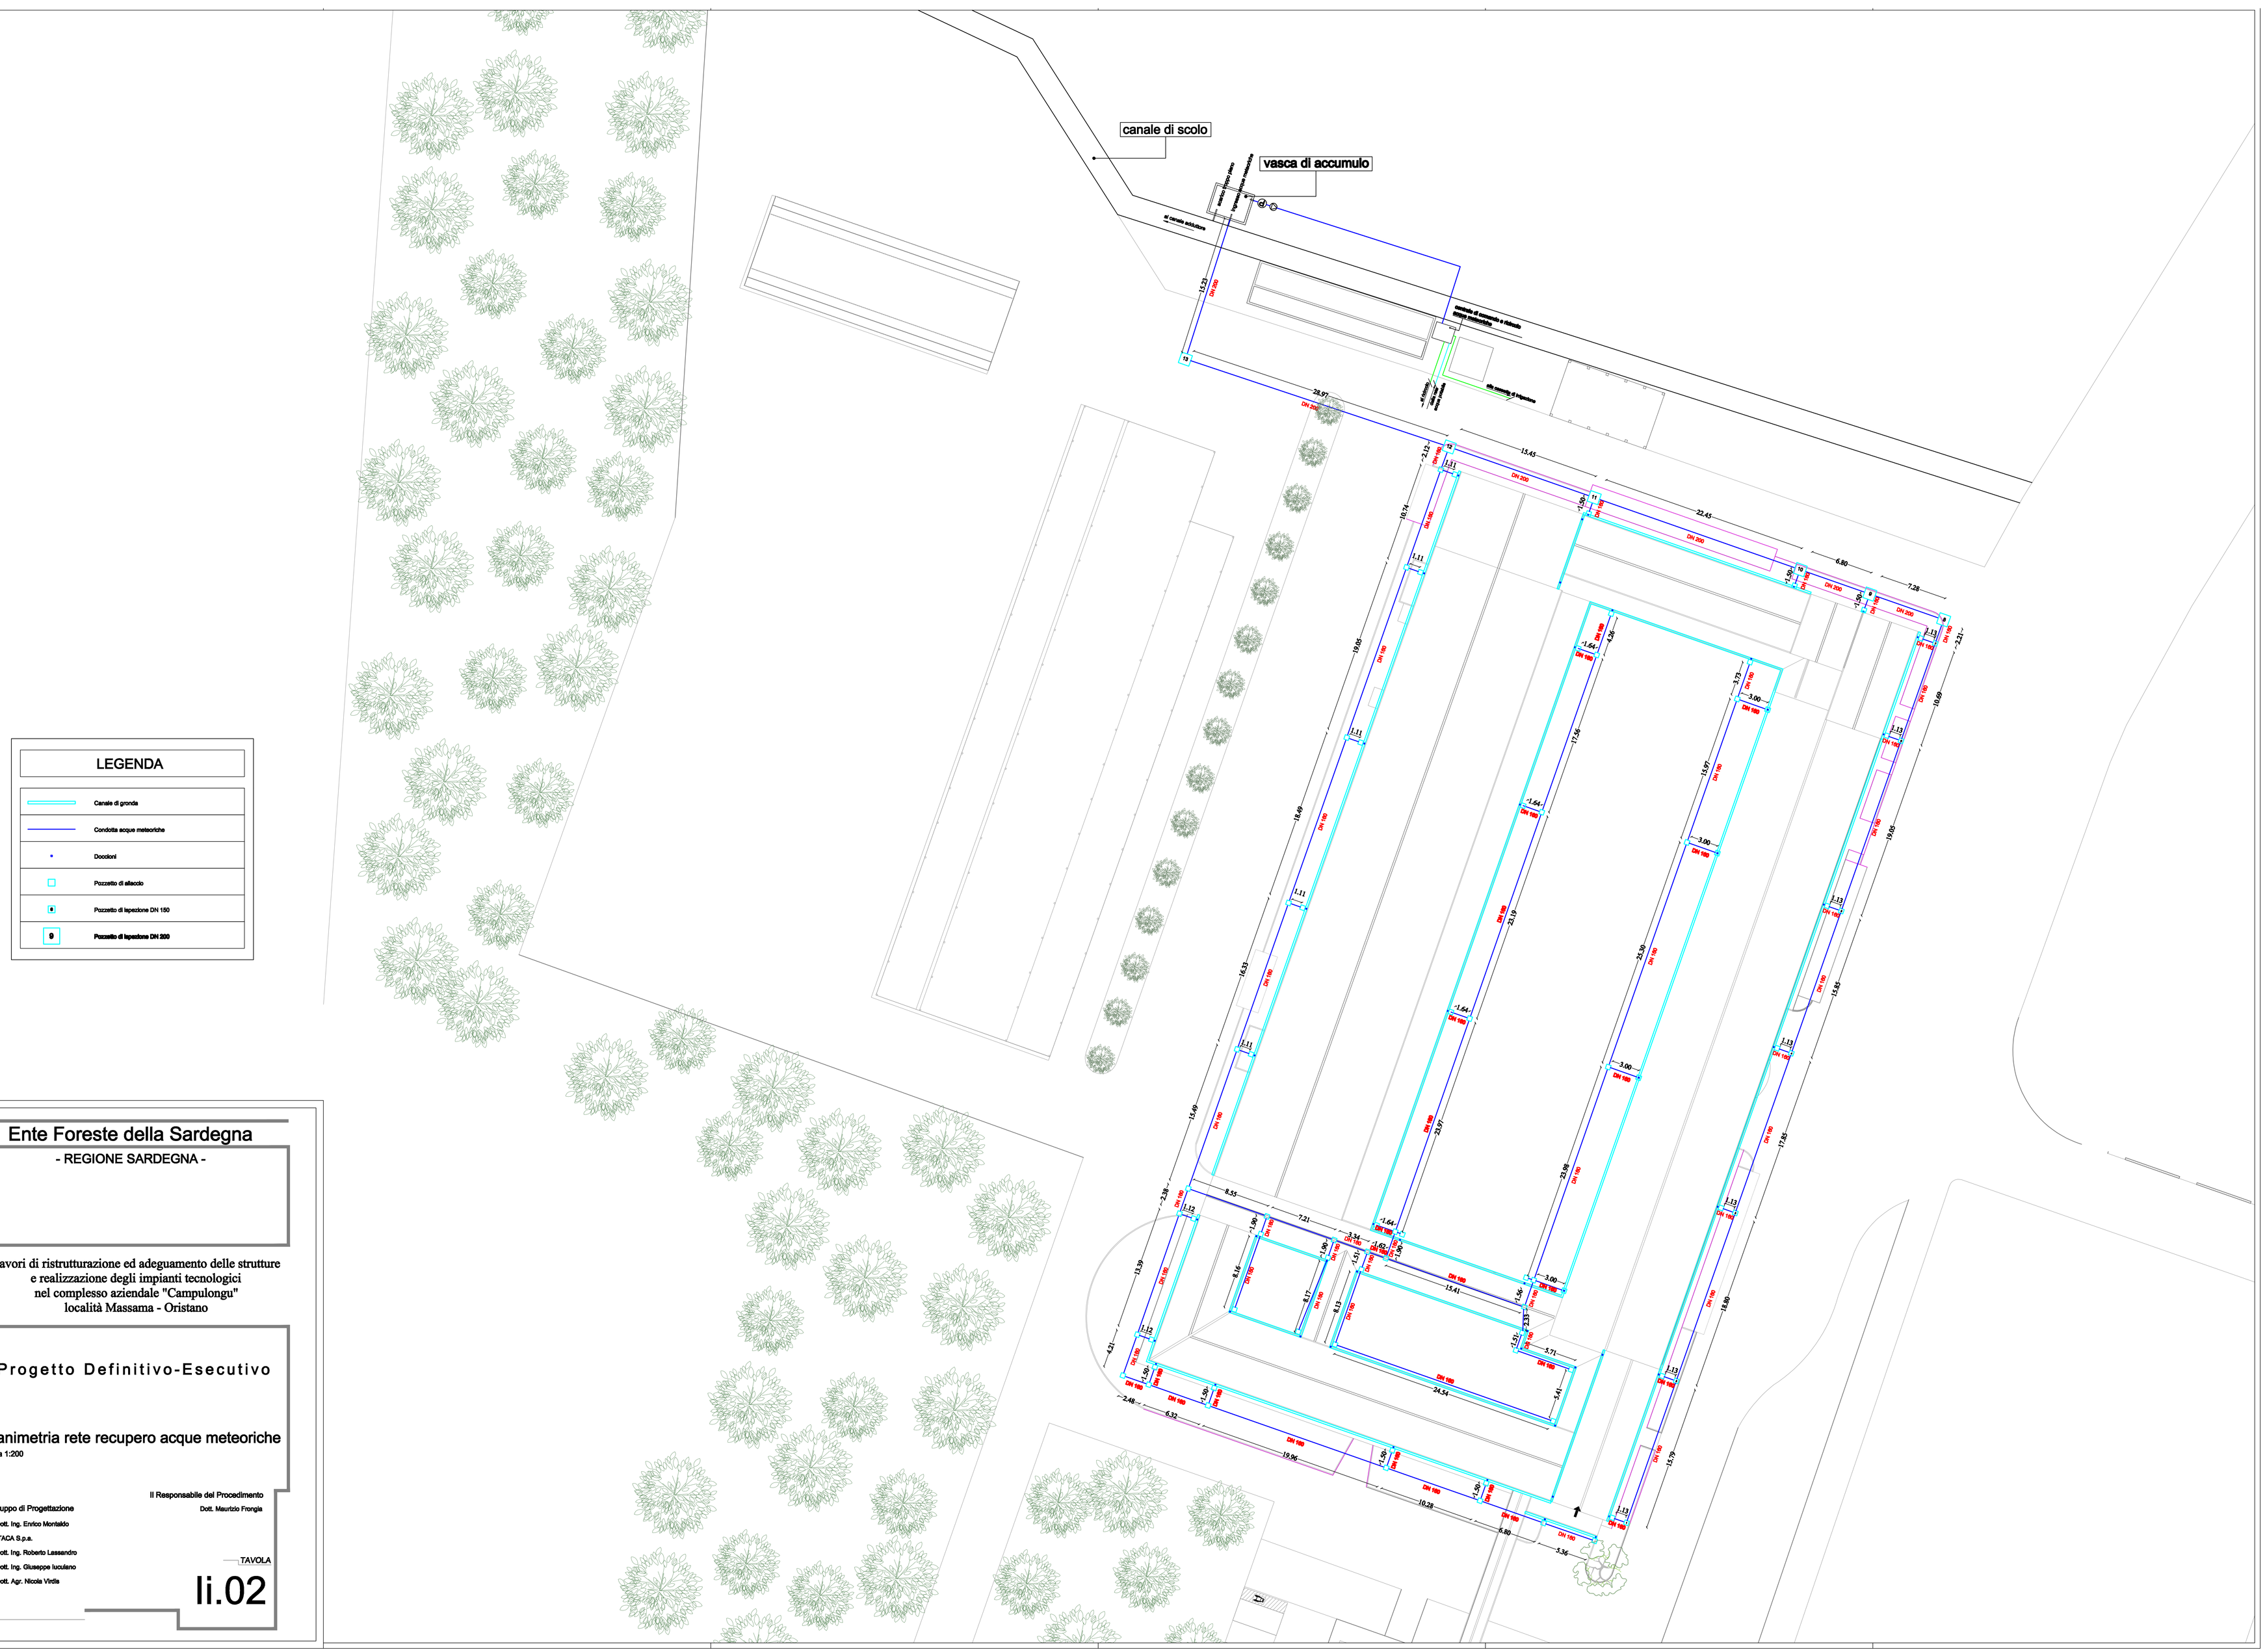


LEGENDA

- Canale di gronda
- Condotta acque meteoriche
- Doccioni
- Pozzetto di sfiocco
- Pozzetto di ispezione DN 150
- Pozzetto di ispezione DN 200

Ente Foreste della Sardegna

- REGIONE SARDEGNA -

Lavori di ristrutturazione ed adeguamento delle strutture e realizzazione degli impianti tecnologici nel complesso aziendale "Campulongu" località Massama - Oristano

Progetto Definitivo-Esecutivo

Planimetria rete recupero acque meteoriche

Scala 1:200

Il Responsabile del Procedimento
Dott. Maurizio Frongia

Gruppo di Progettazione
- Dott. Ing. Enrico Montaldo
- ITACA S.p.a.
- Dott. Ing. Roberto Lassandro
- Dott. Ing. Giuseppe Iuculano
- Dott. Agr. Nicola Virdis

TAVOLA

Ii.02