INQUADRAMENTO GENERALE
scala 1:200

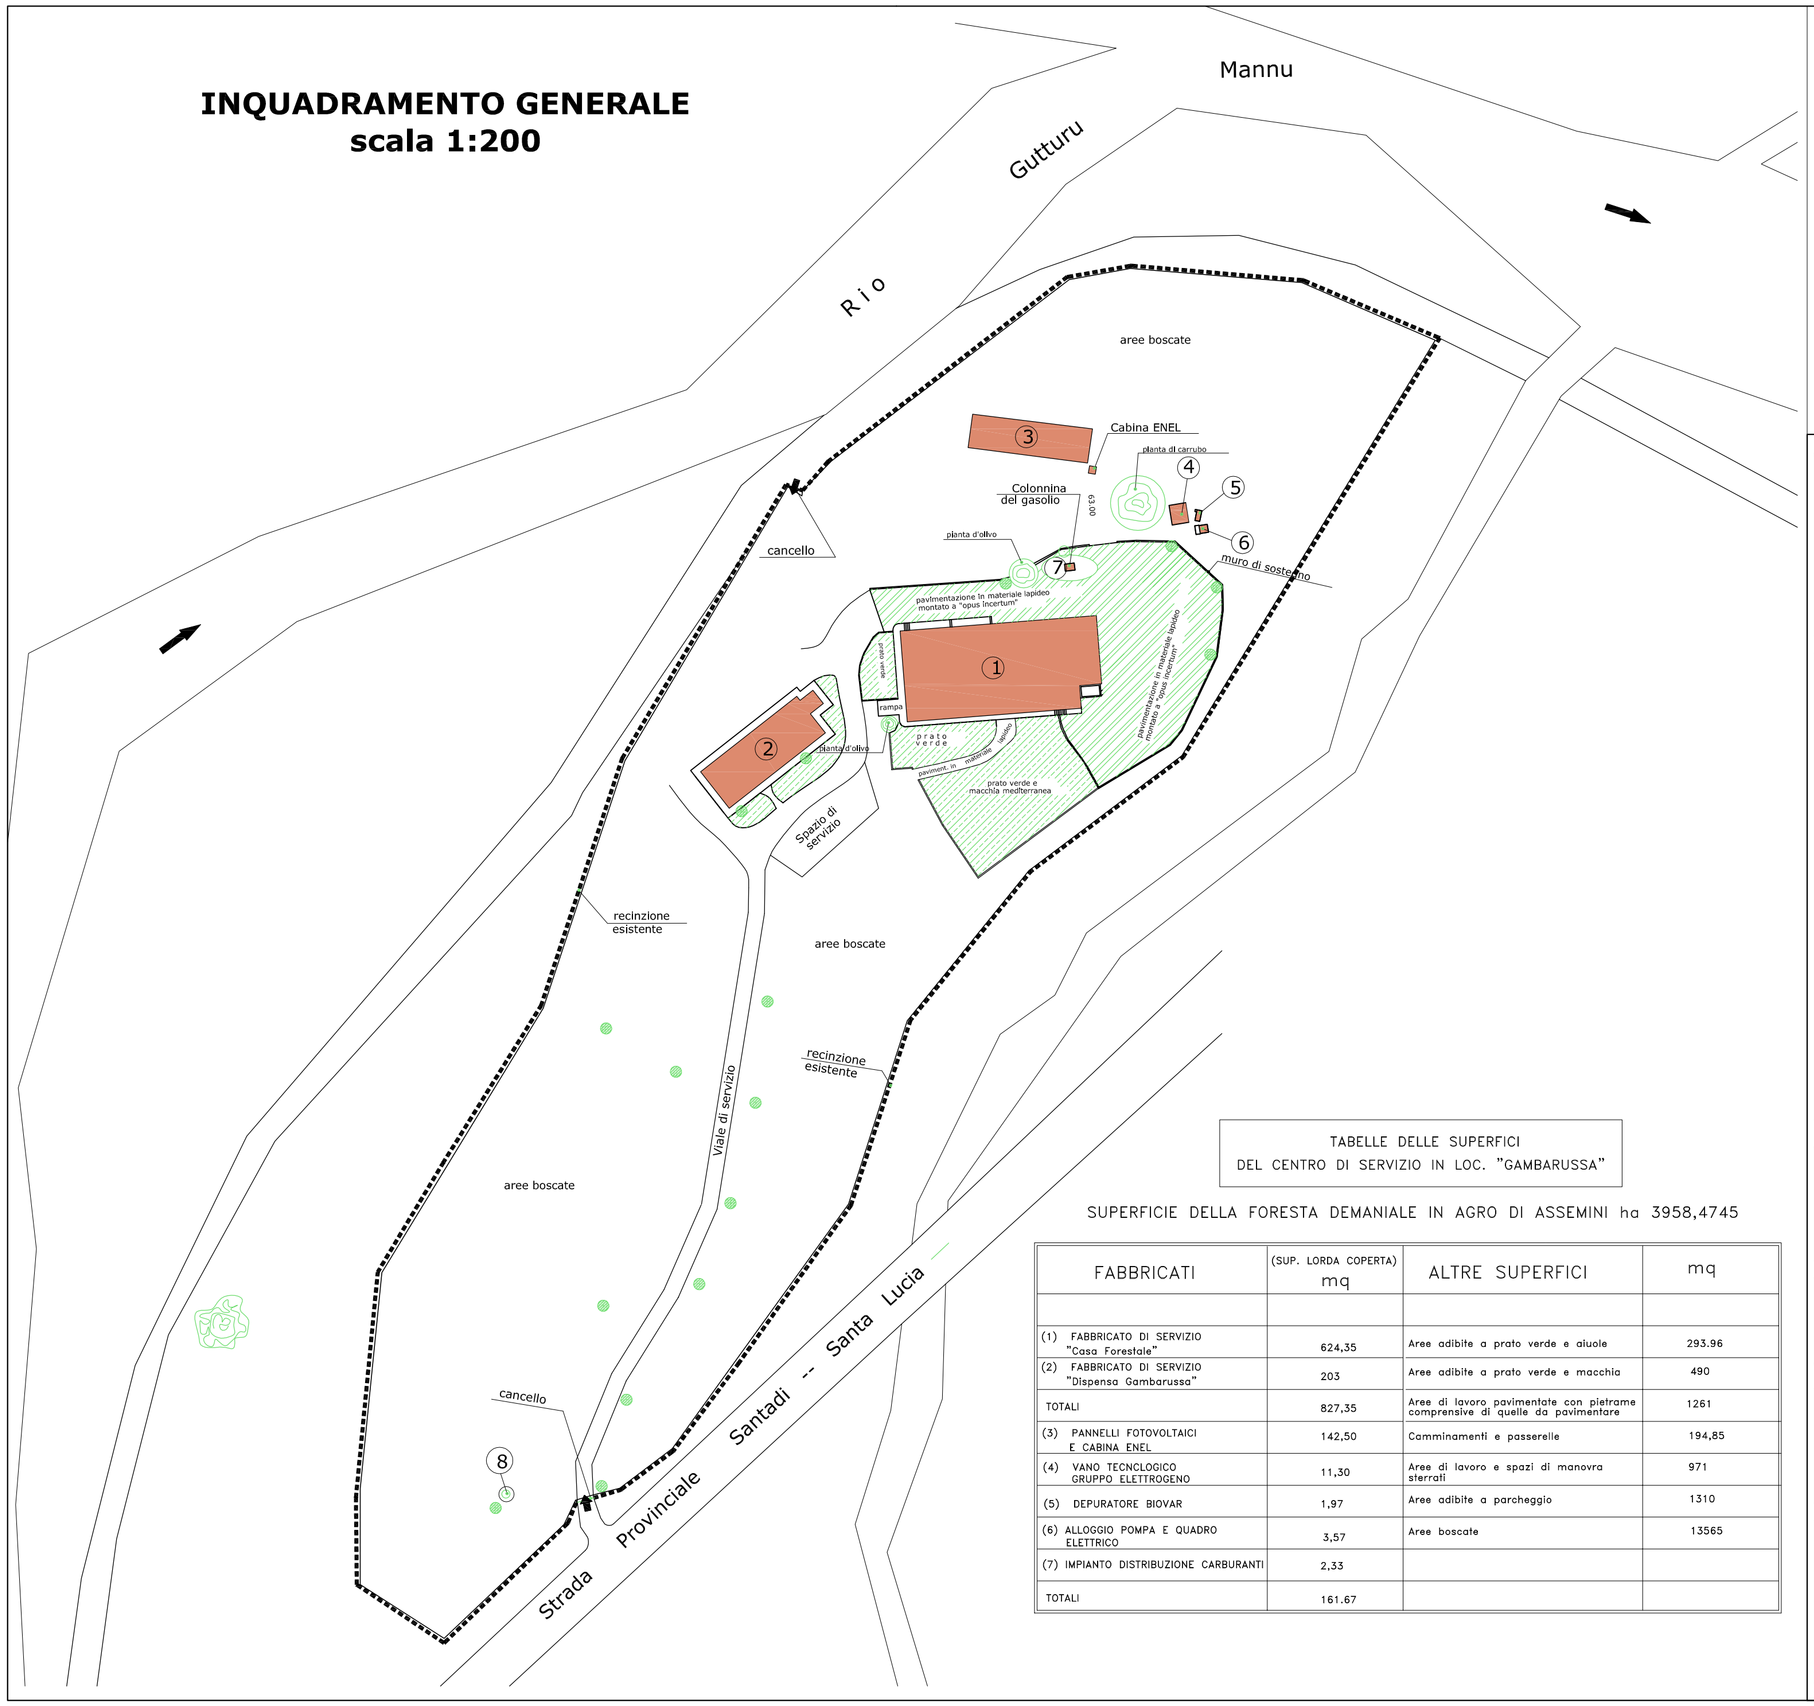


TABELLE DELLE SUPERFICI
DEL CENTRO DI SERVIZIO IN LOC. "GAMBARUSSA"

SUPERFICIE DELLA FORESTA DEMANIALE IN AGRO DI ASSEMINI ha 3958,4745

FABBRICATI	(SUP. LORDA COPERTA) mq	ALTRE SUPERFICI	mq
(1) FABBRICATO DI SERVIZIO "Casa Forestale"	624,35	Aree adibite a prato verde e aiuole	293.96
(2) FABBRICATO DI SERVIZIO "Dispensa Gambarussa"	203	Aree adibite a prato verde e macchia	490
TOTALI	827,35	Aree di lavoro pavimentate con pietrame comprensive di quelle da pavimentare	1261
(3) PANNELLI FOTOVOLTAICI E CABINA ENEL	142,50	Camminamenti e passerelle	194,85
(4) VANO TECNOLOGICO GRUPPO ELETTROGENO	11,30	Aree di lavoro e spazi di manovra sterrati	971
(5) DEPURATORE BIOVAR	1,97	Aree adibite a parcheggio	1310
(6) ALLOGGIO POMPA E QUADRO ELETTRICO	3,57	Aree boscate	13565
(7) IMPIANTO DISTRIBUZIONE CARBURANTI	2,33		
TOTALI	161.67		

REGIONE AUTONOMA DELLA SARDEGNA

ENTE FORESTE DELLA SARDEGNA

CAGLIARI

PROGETTO

RESTAURO CONSERVATIVO DEI FABBRICATI NELLA FORESTA DEMANIALE "GUTTURUMANNU" (ASSEMINI)

Scala 1:200

TAVOLA 2

Elaborato: PLANIMETRIA GENERALE

Data: DICEMBRE 2008

ESECUTIVO

Committente: R.A.S. ENTE FORESTE DELLA SARDEGNA

Responsabile del Procedimento: GEOM. CESARE OLLA

Progettista: ING. SILVESTRO BOI

Direttore del Servizio: DOTT. ANTONIO CASULA