
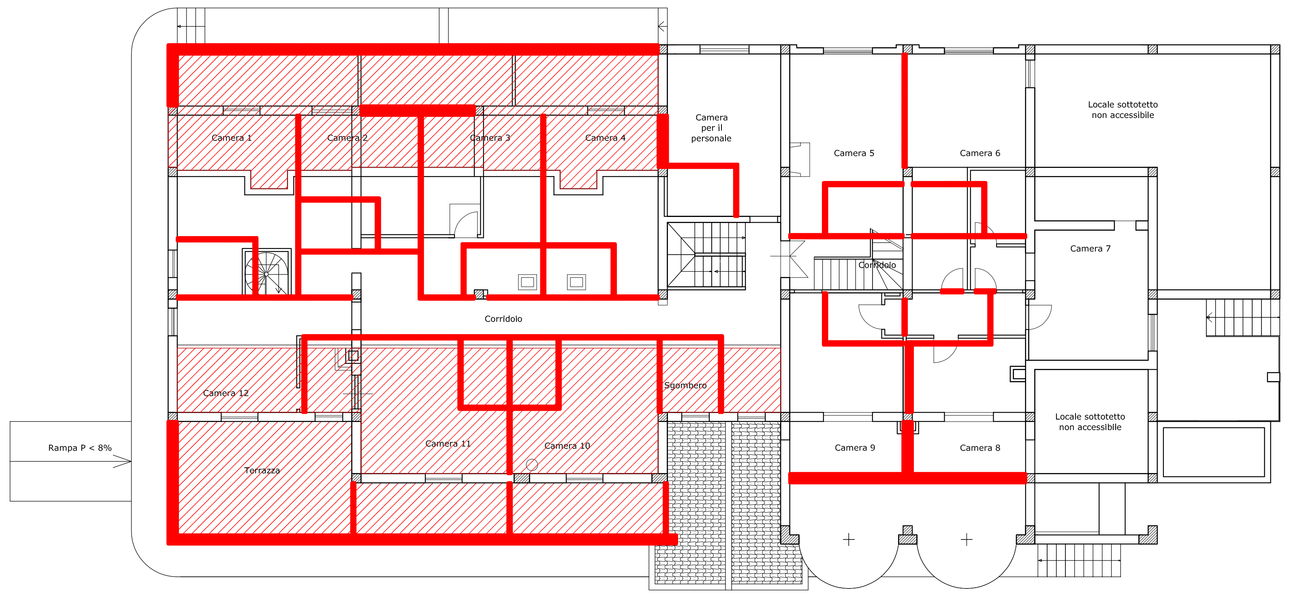


PIANO PRIMO
Nuove realizzazioni

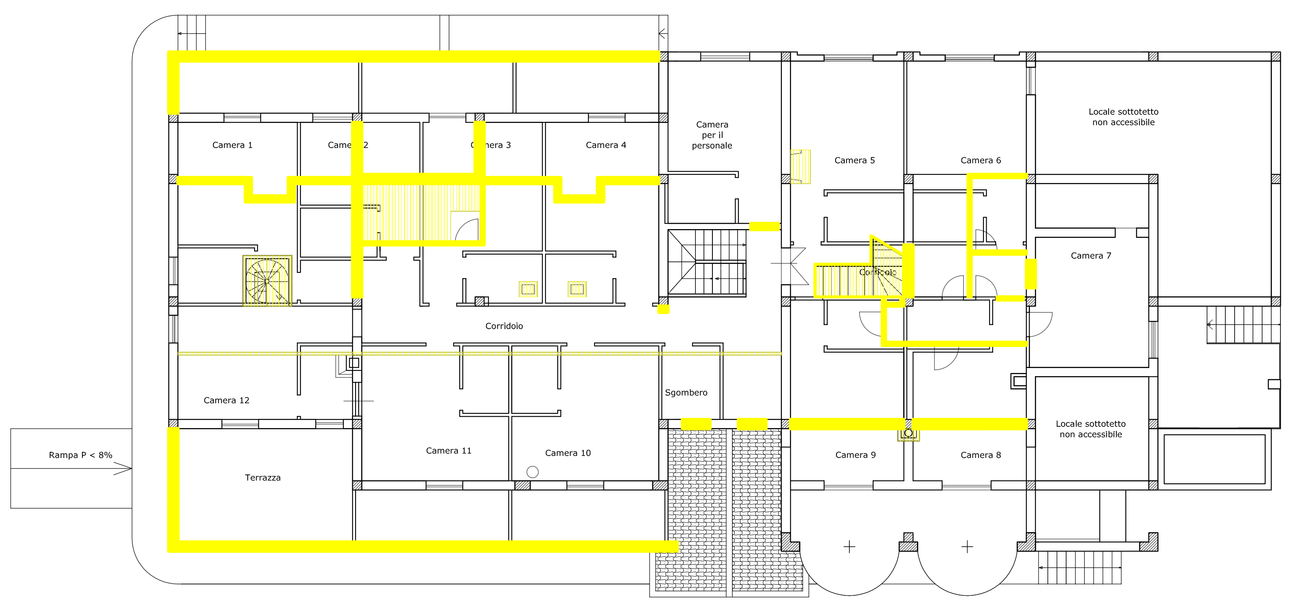

PIANO PRIMO
Demolizioni

REGIONE AUTONOMA DELLA SARDEGNA

ENTE FORESTE DELLA SARDEGNA

CAGLIARI

PROGETTO

RESTAURO CONSERVATIVO DEI FABBRICATI NELLA FORESTA DEMANIALE "GUTTURUMANNU" (ASSEMINI)

Scala
1:100

TAVOLA
14

Elaborato
DEMOLIZIONI E NUOVE REALIZZAZIONI
PIANO PRIMO

Data
DICEMBRE 2008

ESECUTIVO

Committente
R.A.S. ENTE FORESTE DELLA SARDEGNA

Responsabile del Procedimento
GEOM. CESARE OLLA

Progettista
ING. SILVESTRO BOI

Direttore del Servizio
DOTT. ANTONIO CASULA