
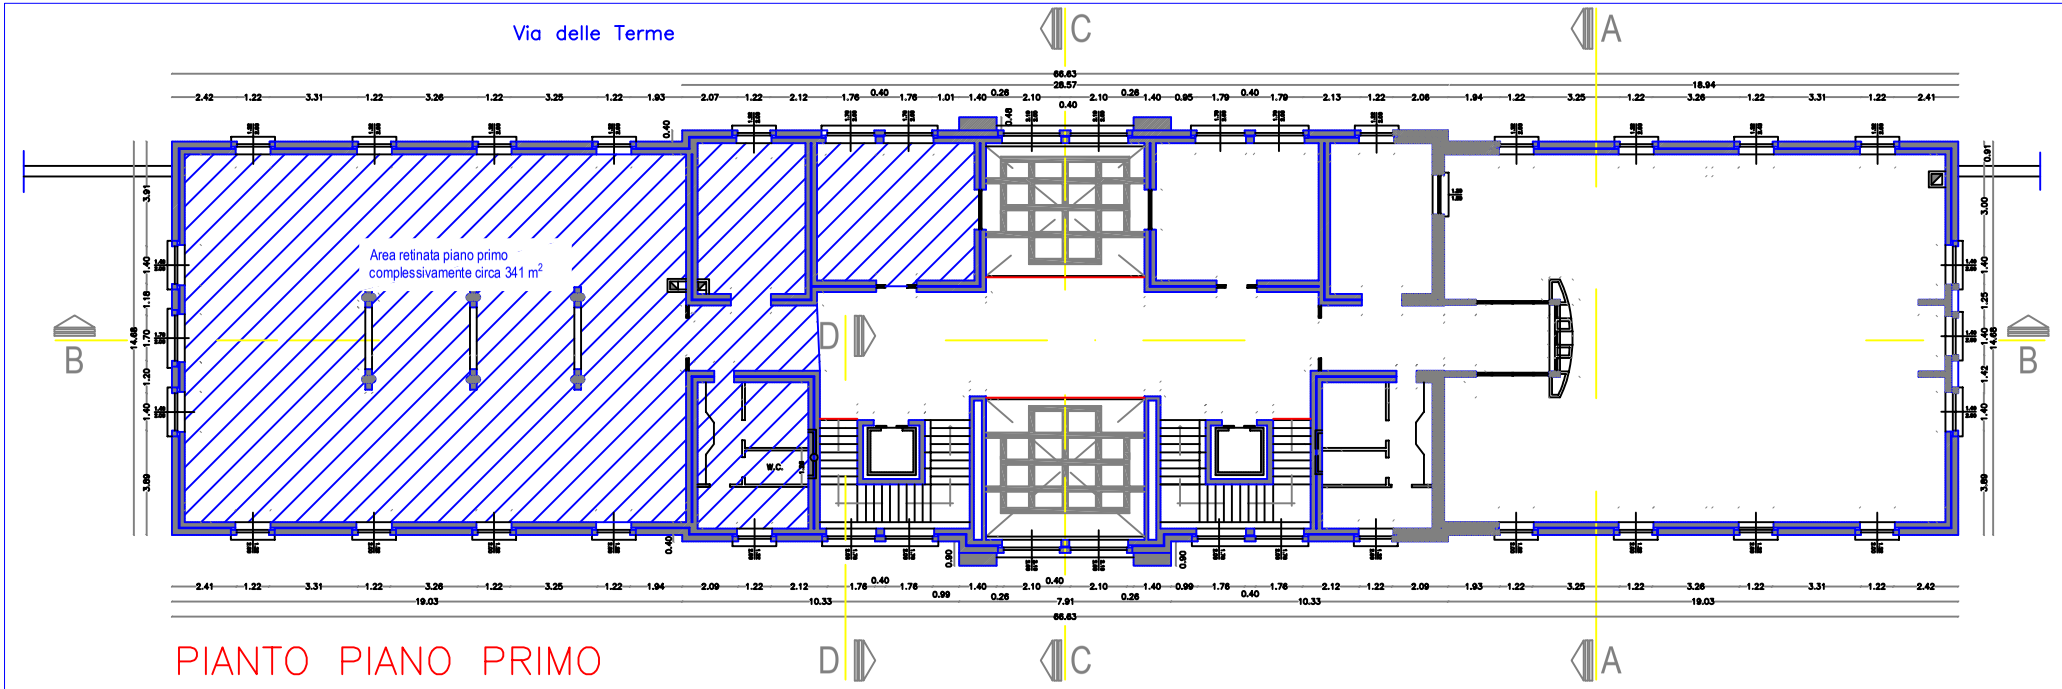


PIANTO PIANO PRIMO

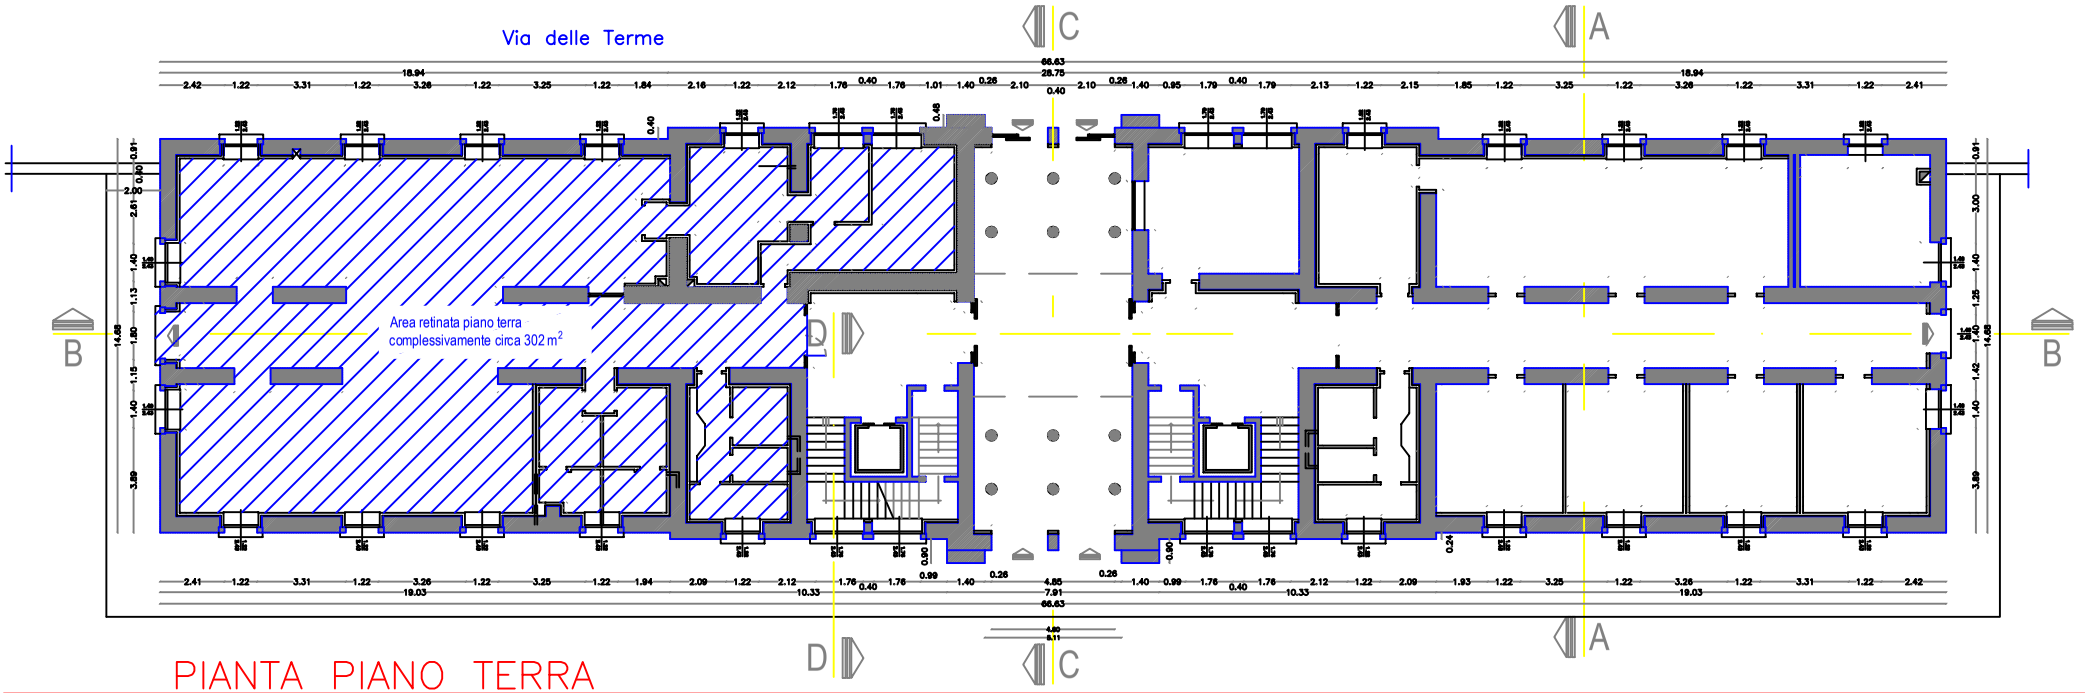

PIANTA PIANO TERRA

COMUNE DI TEMPIO PAUSANIA - AD5EDD3 - reg_uff_prot - 0025302 - Uscita - 16/09/2025 - 11:10